



PLANTA
ESC - 1 : 25

P-05
2.40

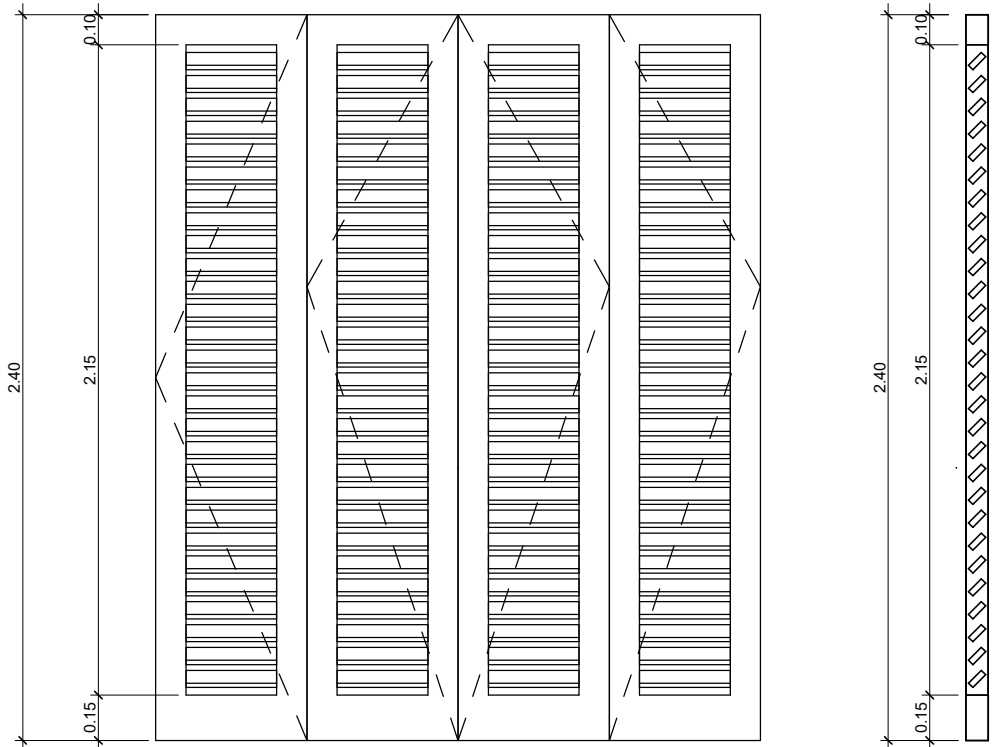


ALZADO
ESC - 1 : 25

SECCIÓN
ESC - 1 : 25

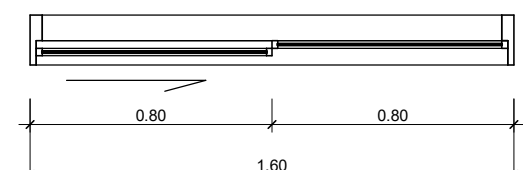


PLANTA
ESC - 1 : 25

V-03
1.00 2.40

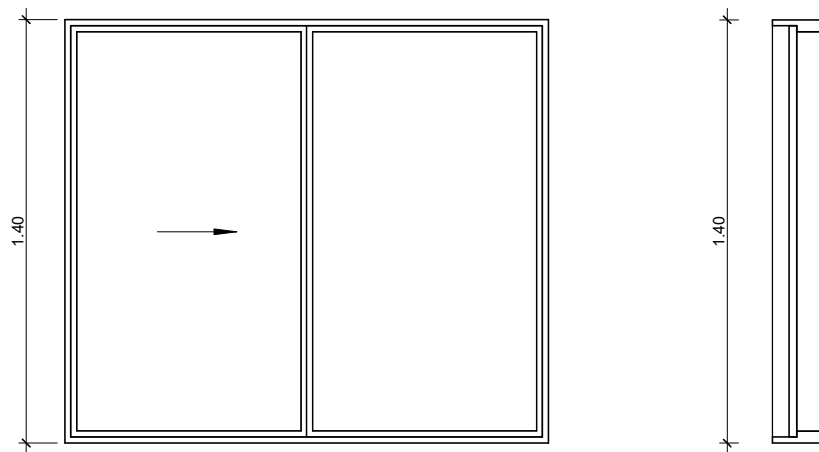


ALZADO
ESC - 1 : 25

SECCIÓN
ESC - 1 : 25

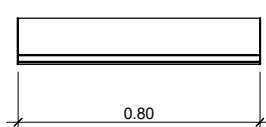

PLANTA
ESC - 1 : 25


V-06
2.00 2.40

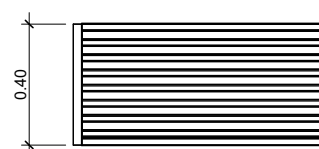


ALZADO
ESC - 1 : 25

SECCIÓN
ESC - 1 : 25


Ubicación	WC COCINA, ASEO COCINA Y BAÑOS
Tipo	ECUARR
Ancho vano	0.80
Alto vano	0.40
Altura del sillar	2.00
N° de hojas	-
Cuerpos fijos	-
Cantidad	3
Especificación	Ventana tipo celosía en lámina galvanizada pintada color gris RAL 7035 o similar + marco en lámina galvanizada pintada color gris RAL 7035 o similar + alijá hacia muro exterior + todos los elementos necesarios para su correcta instalación y funcionamiento. Dimensiones 0.80 x 0.40 m.

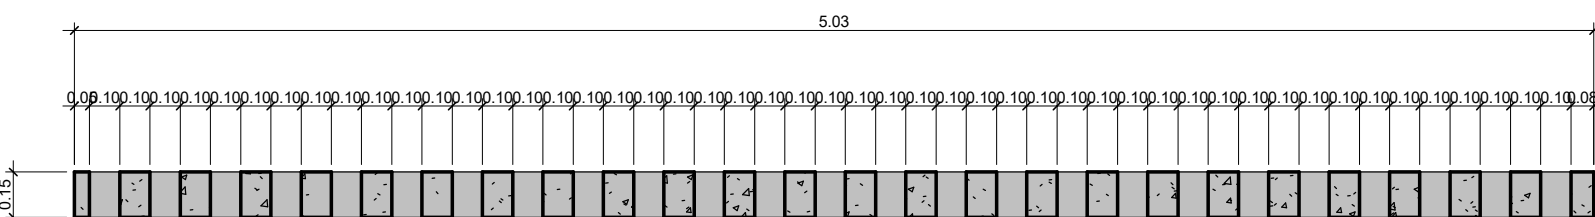


PLANTA MP-03
ESC - 1 : 25

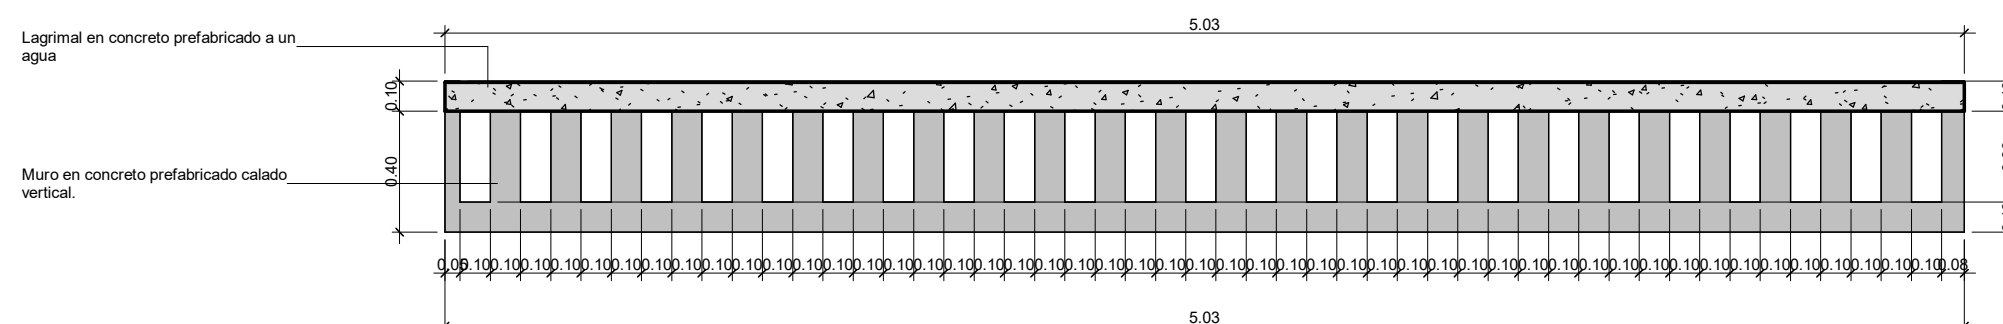

ALZADO MP-03
ESC - 1 : 25

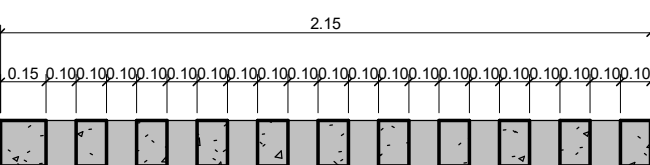


PLANTA MP-01
ESC - 1 : 25

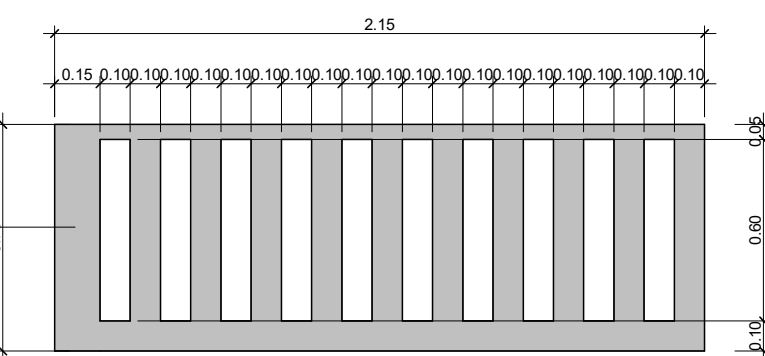


ALZADO MP-01
ESC - 1 : 25


MP-01
2.15 0.75

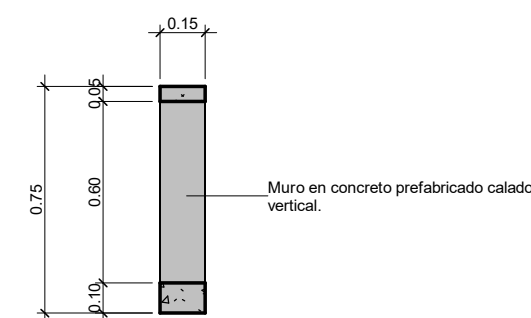

SECCIÓN MP-01
ESC - 1 : 25

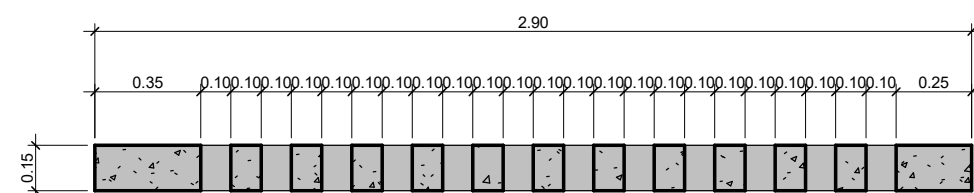


PLANTA MP-02
ESC - 1 : 25

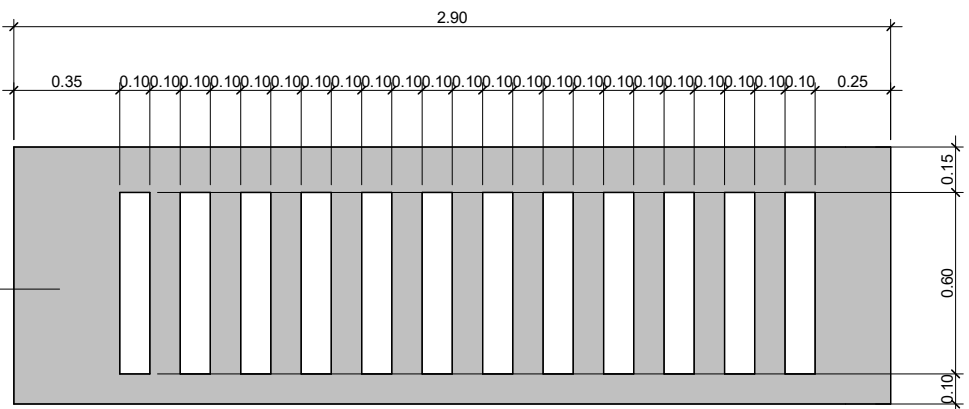


ALZADO MP-02
ESC - 1 : 25

MP-02
2.90 0.85

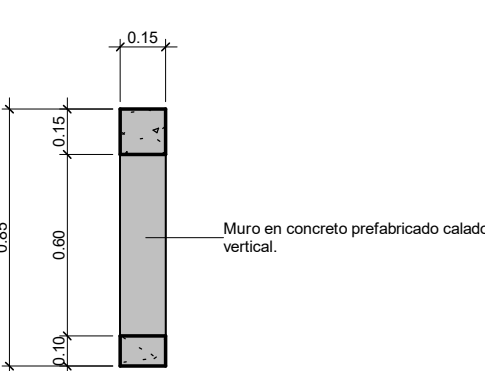


SECCIÓN MP-02
ESC - 1 : 25


MP-03
5.03 0.40

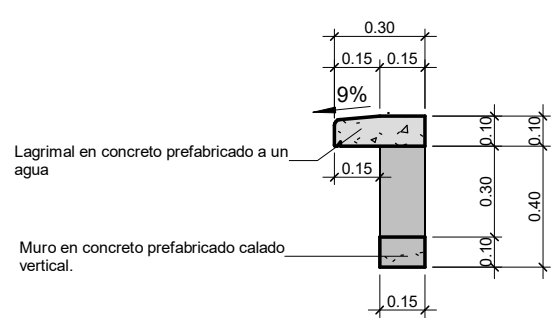

SECCIÓN MP-03
ESC - 1 : 25

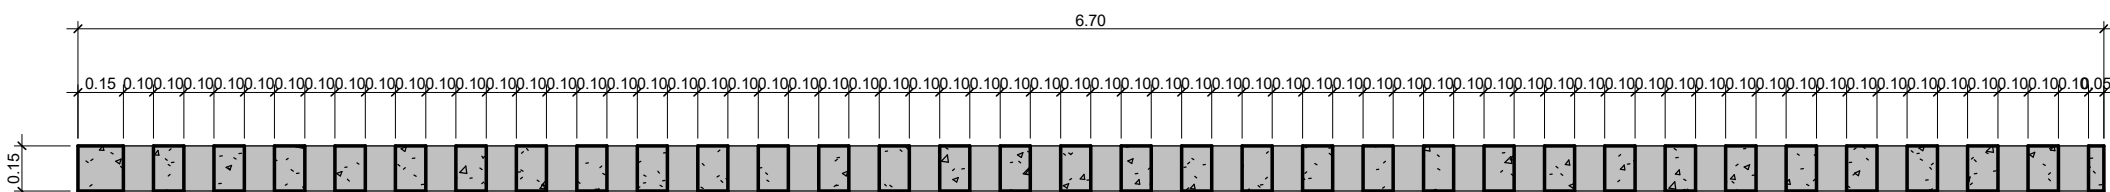


PLANTA MP-04
ESC - 1 : 25

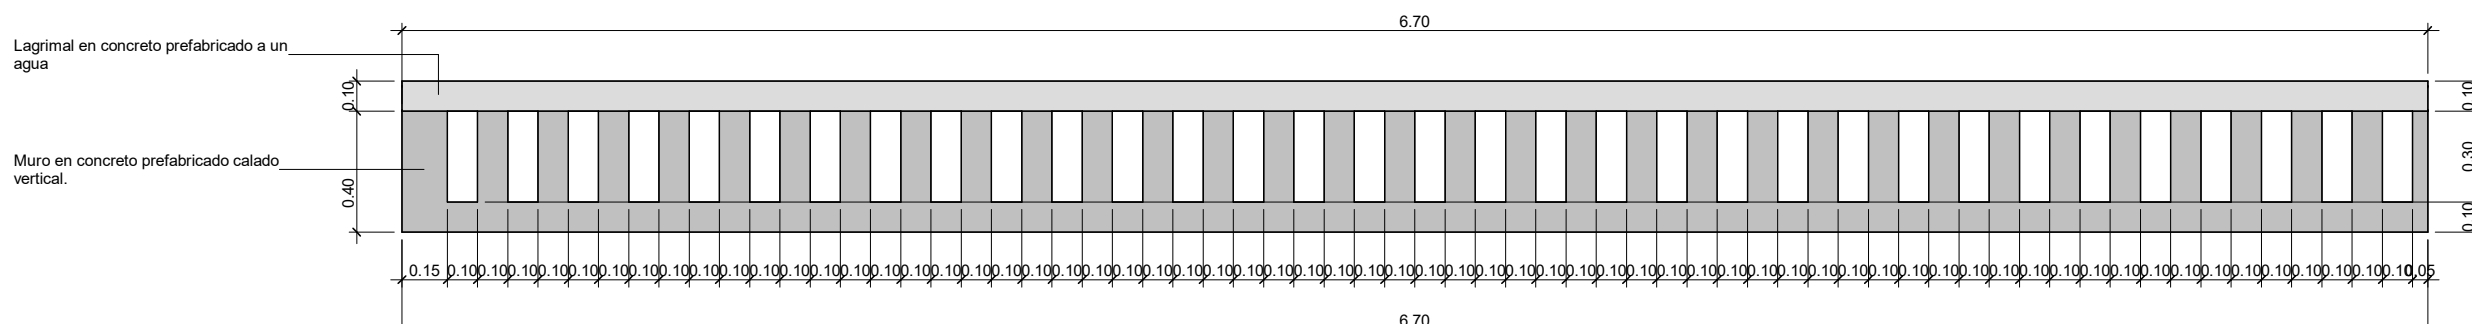


ALZADO MP-04
ESC - 1 : 25


MP-04
6.70 0.40

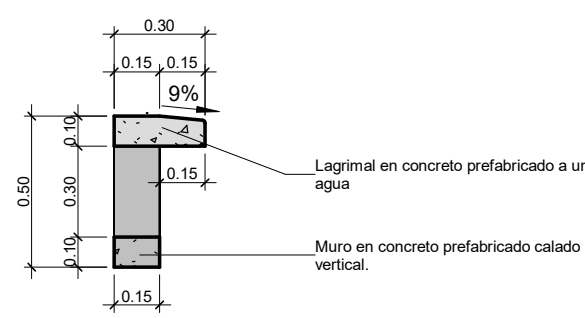

SECCIÓN MP-04
ESC - 1 : 25

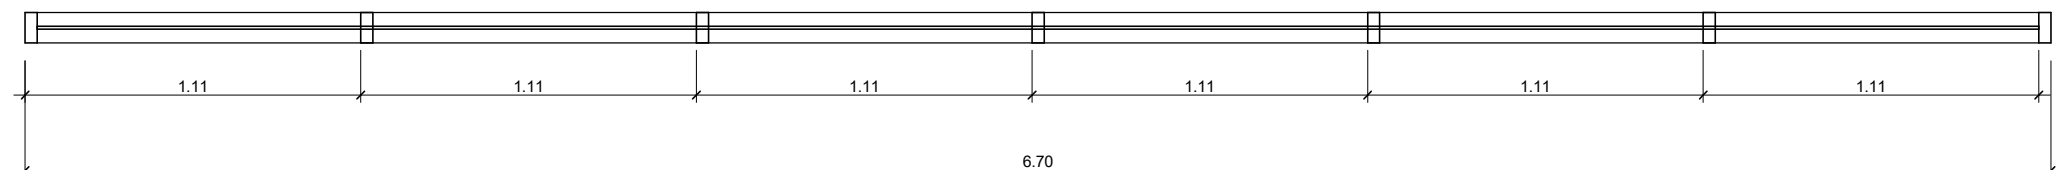

PLANTA
ESC - 1 : 25

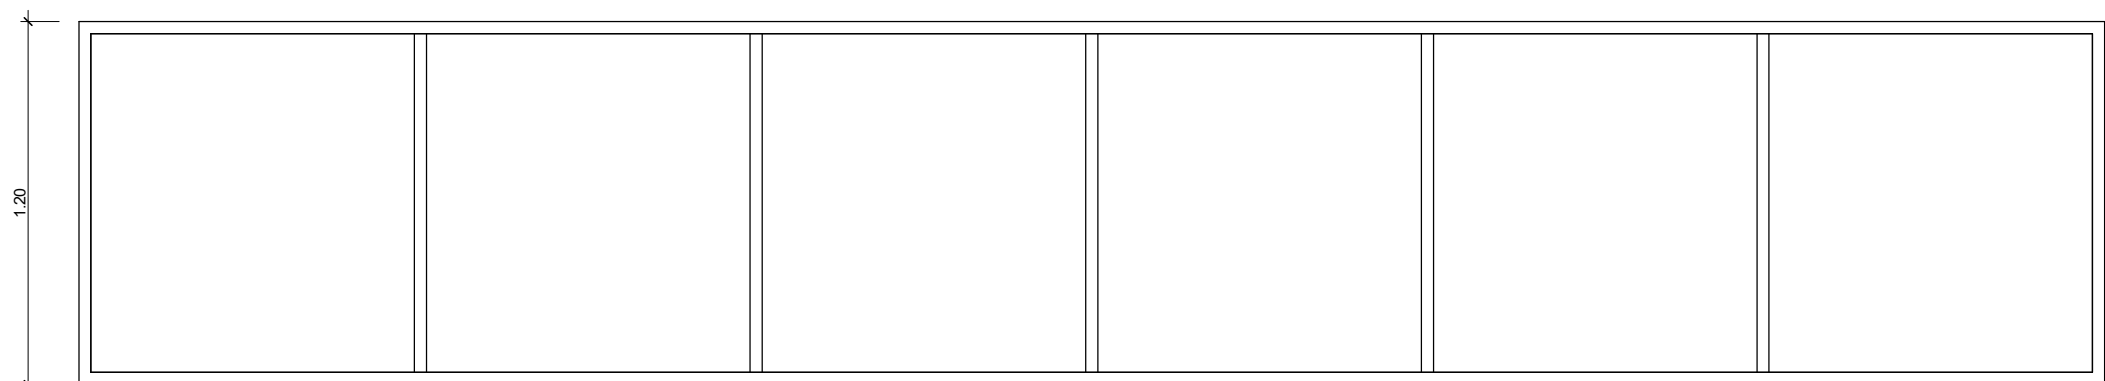


ALZADO
ESC - 1 : 25


SECCIÓN
ESC - 1 : 25

V-01
2.70 3.90

Ubicación	ALAS
Tipo	FUA
Ancho vano	0.70
Alto vano	1.20
Altura del sillar	2.70
N° de hojas	-
Cuerpos fijos	6
Cantidad	5
Especificación	Ventana tipo celosía en lámina galvanizada pintada color gris RAL 7035 o similar + marco en lámina galvanizada pintada color gris RAL 7035 o similar + alijá hacia muro exterior + todos los elementos necesarios para su correcta instalación y funcionamiento. Dimensiones 0.70 x 1.20 m.

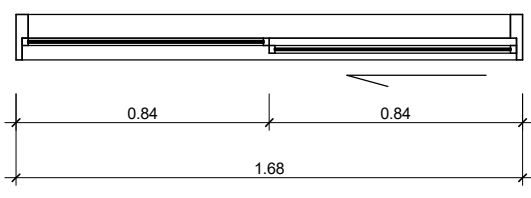

PLANTA
ESC - 1 : 25

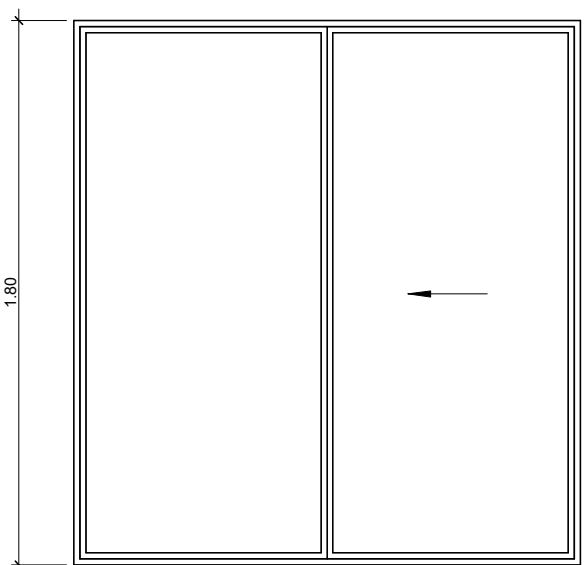

ALZADO
ESC - 1 : 25

SECCIÓN
ESC - 1 : 25

V-02
1.00 2.80

Ubicación	SAÓN DE RECURSOS Y ALAS
Tipo	CORREDOA
Ancho vano	1.00
Alto vano	1.80
Altura del sillar	1.00
N° de hojas	1
Cuerpos fijos	1
Cantidad	31
Especificación	Ventana tipo celosía en lámina galvanizada pintada color gris RAL 7035 o similar + marco en lámina galvanizada pintada color gris RAL 7035 o similar + alijá hacia muro exterior + todos los elementos necesarios para su correcta instalación y funcionamiento. Dimensiones 1.00 x 1.80 m.



Entre todos
ITUANGO
será mejor!
Municipio de Ituango

ESTUDIOS Y DISEÑOS PARA LA
CONSTRUCCIÓN DE LA NUEVA SEDE DE LA
INSTITUCIÓN EDUCATIVA RURAL LA PÉREZ
EN LA VEREDA QUEBRADA DEL MEDIO
Ituango, Antioquia

CONTRATISTA:



NOTAS GENERALES:

1. NO TOMAR MEDIDAS DIRECTAMENTE SOBRE EL PLANO.
2. NO HACER MODIFICACIONES A LOS PLANOS SIN LA AUTORIZACIÓN DE LOS ARQUITECTOS ENCARGADOS.
3. ESTE PLANO ANULA LOS ANTERIORES A ESTA FECHA.
4. VERIFICAR Y CONFIRMAR LAS MEDIDAS EN LA OBRA.
5. TODAS LAS DIMENSIONES SON DADAS EN METROS SALVO LO INDICADO.
6. TODOS LOS NIVELES REFERENCIADOS SE HACEN CON REFERENCIA AL N.P.A. 0.00 QUE CORRESPONDE A LA COTA 1404.00 m.
7. PARA EFECTO DE LA REVISIÓN DE LA NORMAL, SEMO RESISTENTE, ESTE ESPACIO SE CLASIFICA DENTRO DEL GRUPO DE OCUPACIÓN Y SUBGRUPO "1-1".
8. PARA MAYOR INFORMACIÓN RELACIONADA CON LOS PLANOS GENERALES, RESUMIRSE A LOS PLANOS DE DETALLE QUE SE DESARROLLAN A PARTIR DE LA HOJA 1.

SOBRE LOS ELEMENTOS NO ESTRUCTURALES

1. LA RESPONSABILIDAD DEL DISEÑO SIMBOLICO DE LOS ELEMENTOS NO ESTRUCTURALES RECAE EN LOS PROFESIONALES. HACED CUYA DISTRIBUCION SE ELABORAN LOS DIFERENTES DISEÑOS PARTICULARES.
2. ES RESPONSABILIDAD DEL SUPERVISOR TECNICO EL VERIFICAR QUE LOS ELEMENTOS NO ESTRUCTURALES QUE SE INSTALAN EN LA EDIFICACION EFECTIVAMENTE ESTAN EN CAPACIDAD DE CUMPLIR CON EL GRADO DE DESEMPEÑO ESPECIFICADO.
3. EN AQUELLOS CASOS EN LOS CUALES EN LOS DISEÑOS SE ESPECIFICAN ELEMENTOS CUYO SUMINISTRO E INSTALACION SE REALIZA POR PARTE DE SU FABRICANTE O DISTRIBUIDOR SUS INSTRUCCIONES EL DISEÑADOR PUEDE LIMITARSE A ESPECIFICAR EN SUS PLANOS, MEMORIAS O ESPECIFICACIONES, LAS CARACTERISTICAS QUE DEBE CUMPLIR LOS ELEMENTOS, Y LA RESPONSABILIDAD DE QUE SE CUMPLAN ESTAS CARACTERISTICAS RECAE EN EL CONSTRUCTOR QUE SUSCRIBE.

Nº	REVISIÓN	FECHA
0	Emitido para licenciamiento	20-12-2021
1	Emitido para Construcción	24-01-2022
2	Atención comentarios Ministerio Educación	08-02-2024
3	Atención comentarios Ministerio Educación	29-03-2024
4	Atención comentarios Ministerio Educación	04-03-2024



DISEÑO
ARQUITECTÓNICO

PROFESIONALES:

DIBUJÓ: LUISA LONDOÑO
DISEÑO: LUISA LONDOÑO
REVISÓ: LUISA LONDOÑO
APROBÓ: LUISA LONDOÑO

ARQ. LUISA FERNANDA LONDOÑO CIRO
MAT. PROFESIONAL: A26402014-1152189718

ESCALA: 1 : 25 FORMATO: B1

FECHA: 04-03-2024

ARCHIVO: 031-2021-ARQ-R2

FASE: PROYECTO

CONTIENE:

DETALLE DE PUERTAS, VENTANAS Y MUROS
PREFABRICADOS EN CONCRETO

CÓDIGO: 031-2021-ARQ-DWG-014-R4

ARQ 014 015