
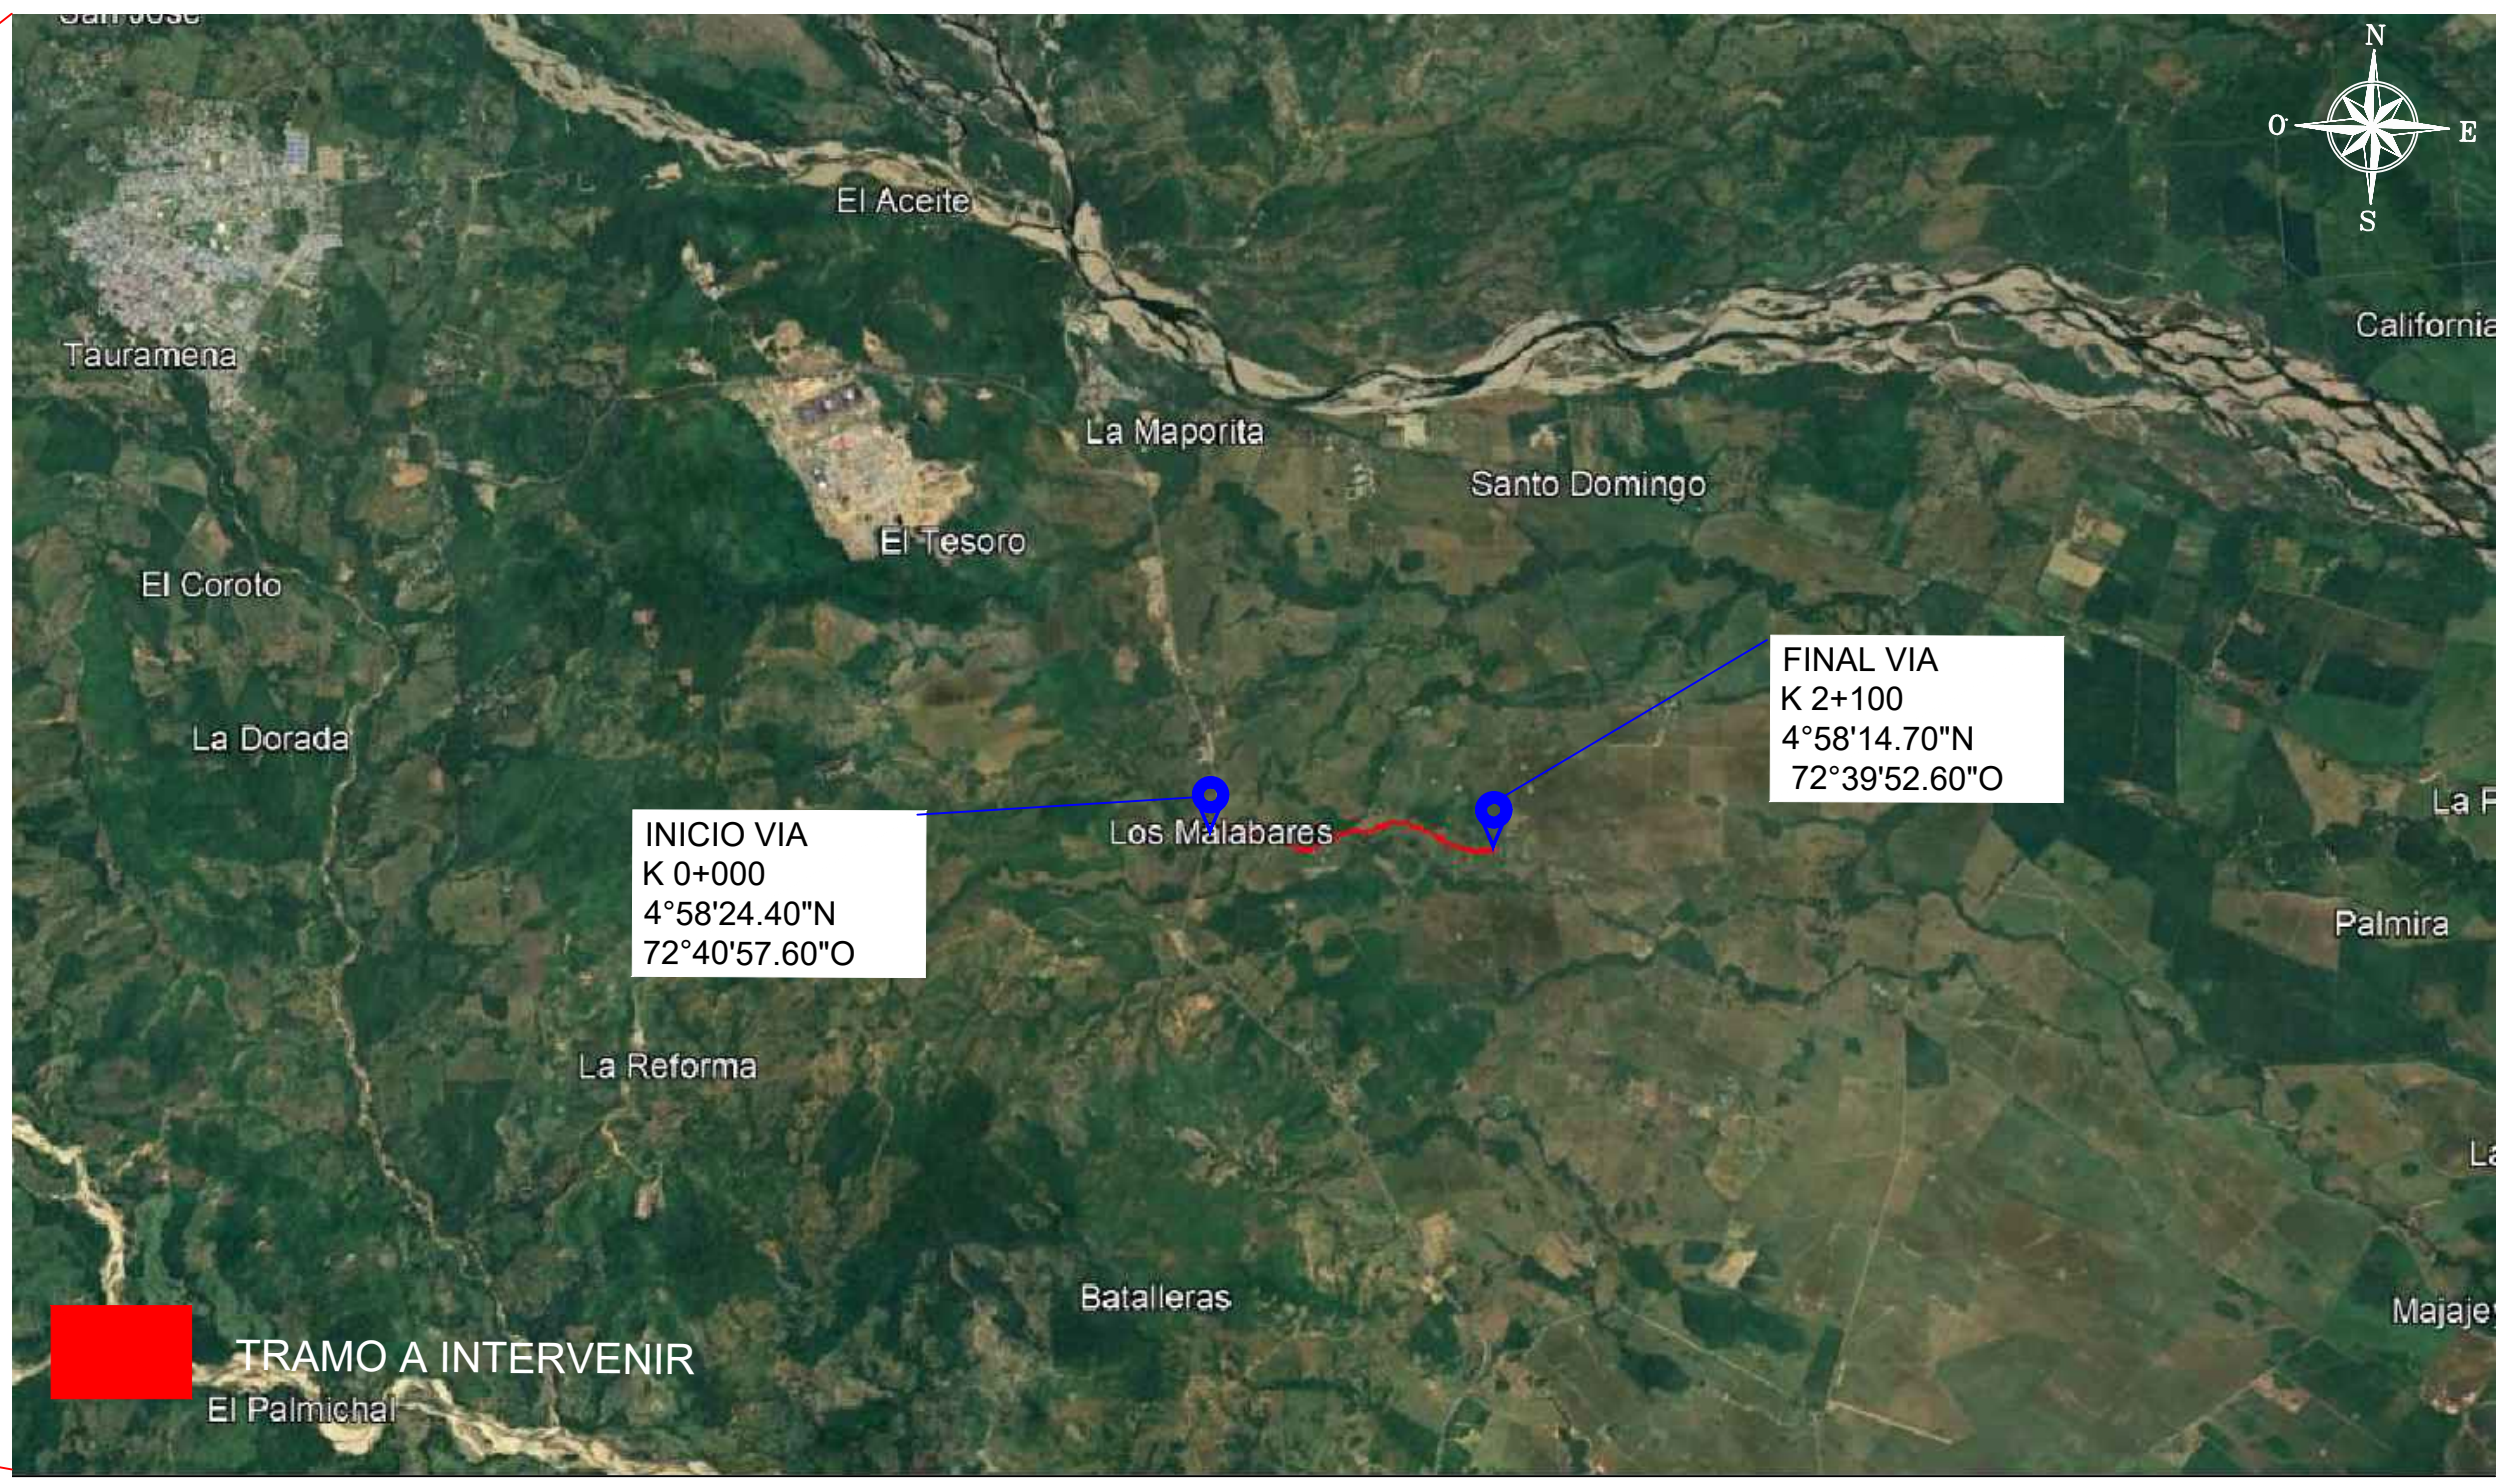
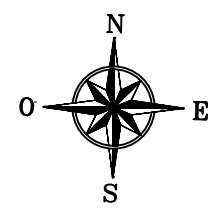
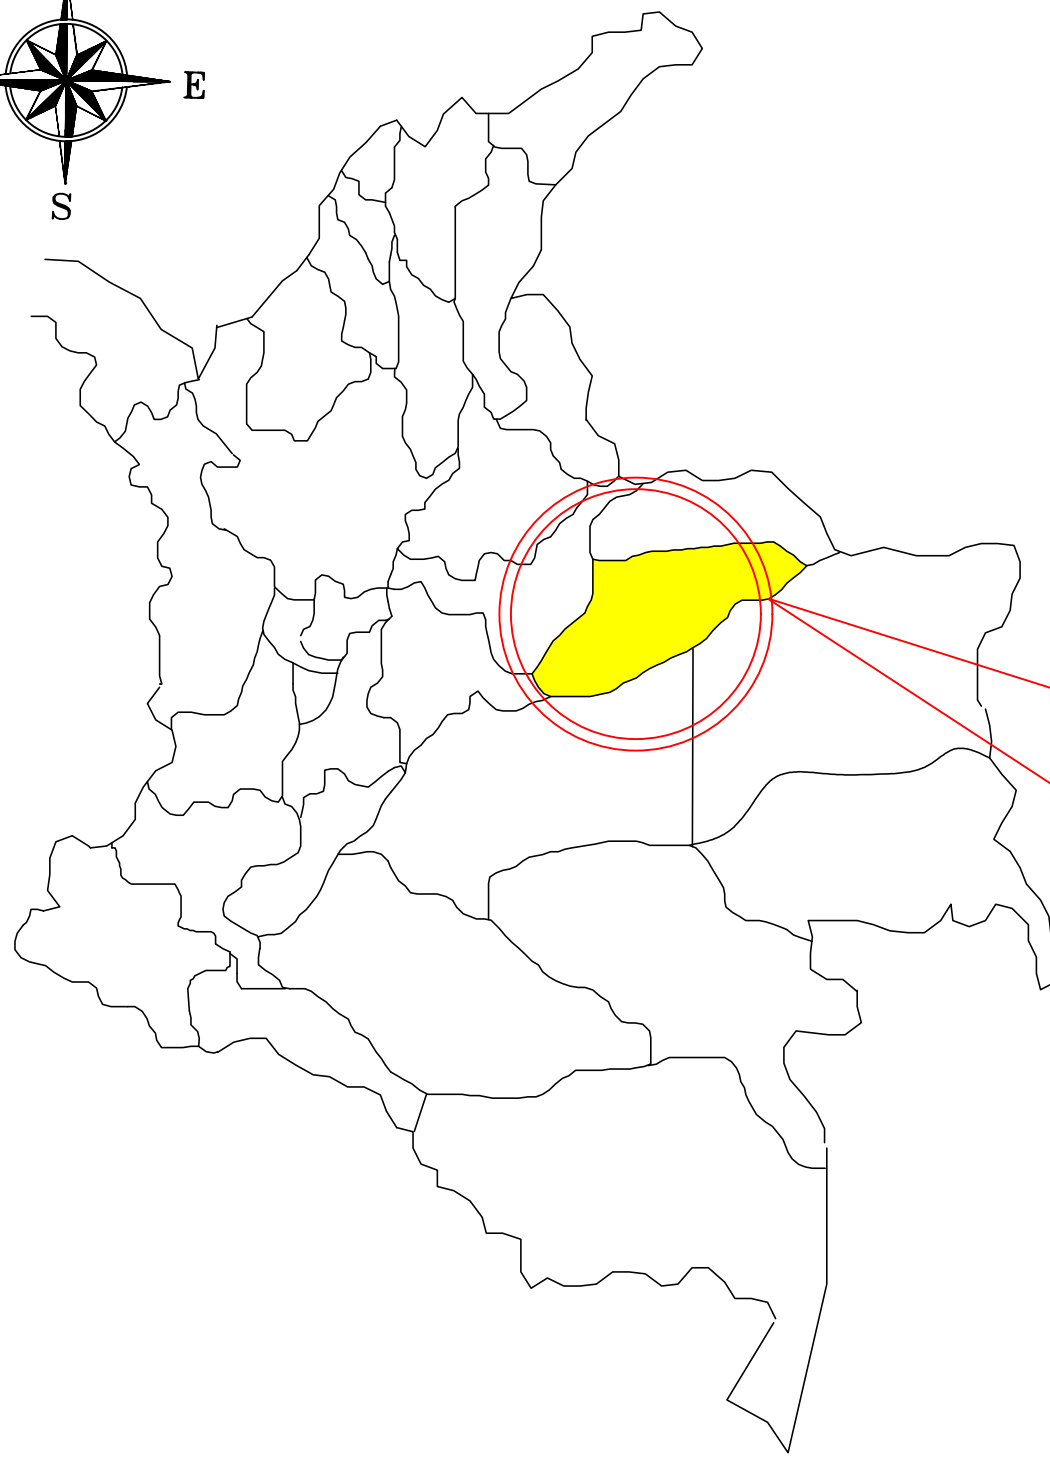


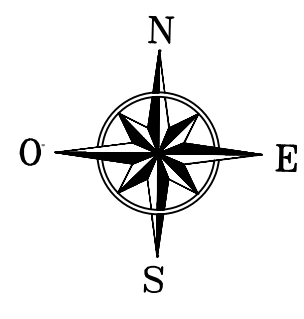

CUADRO DE COORDENADAS					
TRAMO	LONGITUD	COORDENADAS INICIO	COORDENADAS FINAL	INICIO TRAMO	FINAL TRAMO
VIA	2100	N=4°58'24.40"N O=72°40'57.60"O	N=4°58'14.70"N O=72°39'52.60"O	K0+000	K2+100

TAURAMENA, CASANARE OBRAS NUEVAS A CONSTRUIR					
ALC	ABSCISA	OBSERVACION	TIPO OBRA	NORTE	OESTE
1	K0+150	OBRA NUEVA A CONSTRUIR	ALCANTARILLA TIPO INVIAS D=36"	4°58'23.45"N	72°40'52.86"O
2	K0+520	OBRA NUEVA A CONSTRUIR	ALCANTARILLA TIPO INVIAS D=36"	4°58'19.82"N	72°40'41.48"O
3	K0+770	OBRA NUEVA A CONSTRUIR	ALCANTARILLA TIPO INVIAS D=36"	4°58'19.31"N	72°40'33.82"O
4	K0+930	OBRA NUEVA A CONSTRUIR	ALCANTARILLA TIPO INVIAS D=36"	4°58'21.19"N	72°40'28.98"O
5	K1+120	OBRA NUEVA A CONSTRUIR	ALCANTARILLA TIPO INVIAS D=36"	4°58'21.60"N	72°40'23.18"O
6	K1+280	OBRA NUEVA A CONSTRUIR	ALCANTARILLA TIPO INVIAS D=36"	4°58'22.70"N	72°40'18.11"O
7	K1+440	OBRA NUEVA A CONSTRUIR	ALCANTARILLA TIPO INVIAS D=36"	4°58'22.73"N	72°40'12.99"O
8	K1+640	OBRA NUEVA A CONSTRUIR	ALCANTARILLA TIPO INVIAS D=36"	4°58'20.04"N	72°40'07.08"O
9	K1+800	OBRA NUEVA A CONSTRUIR	ALCANTARILLA TIPO INVIAS D=36"	4°58'16.89"N	72°40'03.00"O
10	K1+970	OBRA NUEVA A CONSTRUIR	ALCANTARILLA TIPO INVIAS D=36"	4°58'14.84"N	72°39'57.88"O

PLANO:	ESCALA:
01/01	
FECHA:	FEBRERO / 2024
Republica de Colombia	
DEPARTAMENTO DE CASANARE	
PROYECTO:	
CONSTRUCCIÓN EN PAVIMENTO ASFÁLTICO DE LA VÍA QUE COMUNICA LA VEREDA LA VENGANZA CON LA MARGINAL DE LA SELVA, EN EL MUNICIPIO DE TAURAMENA DEPARTAMENTO DEL CASANARE	
SECRETARÍA DE PLANEACIÓN:	
DISEÑO:	
CECILIA DELGADO SANCHEZ INGENIERA CIVIL 68202215323 STD	
Vo.Bó.:	
Vo.Bó.:	
TOPOGRAFÍA:	
CONTENIDO:	
LOCALIZACIÓN	
OBSERVACIONES:	
DIGITALIZACIÓN:	
PLANO:	ESCALA:
01/01	
FECHA:	FEBRERO / 2024
ARCHIVO:	C:\PLANOS\CVS\VIA\