PLANTA ARQUITECTONICA ETAPA I

ESC: 1:200

CUADRO DE AREAS - PRIMERA FASE

	M2
AREA TERRENO	78083,00
AREA DE CONSTRUCCIÓN	1605,00
AREA LIBRE	76478,00

AREAS DE CONSTRUCCION:

A- AREAS DE FORMACION	
TIPO DE AMBIENTE	M2
AULA CONVENCIONAL	64,01
AULA CONVENCIONAL	64,01
AULA CONVENCIONAL	64,01
AULA CONVENCIONAL	64,01
AULA CONVENCIONAL	64,01
AULA CONVENCIONAL	64,01
AULA CONVENCIONAL	64,01
AULA CONVENCIONAL	64,01
SUBTOTAL AREA DE FORMACION	512,10
CIRCULACIONES	123,40
TOTAL AREA DE FORMACION	**635,50**

B- AREAS COMPLEMENTARIAS I - II	
TIPO DE AMBIENTE	M2
CAFETERIA INCL COCINA	142,13
AREA SERV MEDICOS + WC	22,26
PSICOLOGIA Y TRABAJO SOC	16,18
APOYO APRENDIZ	11,16
CUARTO LACTANCIA	13,86
ALMACEN EQ DE PRESTAMO	32,37
BATERIA BAÑOS (1x.50) 6u	29,27
DISCAPACITADOS (2)	8,09
VESTIER TRABAJADORES (1)	20,52
CONTROL Y ESPERA S.MEDICOS	22,00
SUBTOTAL AREAS COMPLEMENTARIAS	317,84
CIRCULACIONES	180,48
TOTAL AREA COMPLEMENTARIA	**498,32**

C - AREAS ADMINISTRATIVAS	
TIPO DE AMBIENTE	M2
EMPLEO	40,94
ADMON -SALA JUNTAS	35,90
COORD ACADEMICA	14,78
OF BIENESTAR SOCIAL	14,78
ESPACIO CAFETERIA	5,50
OFICINA SISTEMAS	22,10
BATERIA BAÑO	2,87
BAÑO DISCAPACITADOS	4,14
SALA INSTRUCTORES	84,24
ARCHIVO	11,07
ACCESO-PORTERIA	29,23
SELECCIÓN ALUMNOS	20,76
INFORMACION	4,61
CONTROL ACCESO ADMON	11,85
SUBTOTAL AREA ADMINISTRATIVA	302,77
CIRCULACIONES	41,72
TOTAL AREA ADMINISTRATIVA	344,49

D- AREAS TECNICAS	
TIPO DE AMBIENTE	M2
CUARTO TEC SISTEMA	11,10
AREA RESIDUO PPAL	29,13
SUBESTACION (P.E)	59,85
CUARTO BOMBAS	18,90
CUARTO ASEO	7,70
SUBTOTAL AREAS TECNICAS	126,68
CIRCULACIONES	
TOTAL AREA TECNICA	126,68

	M2
AREA DE CONSTRUCCION AMBIENTES	1259,39
AREA DE CIRCULACIONES CUBIERTAS	345,60
TOTAL AREA DE CONSTRUCCION	**1604,99**

TOTAL AREA LIBRE	**76478,00**

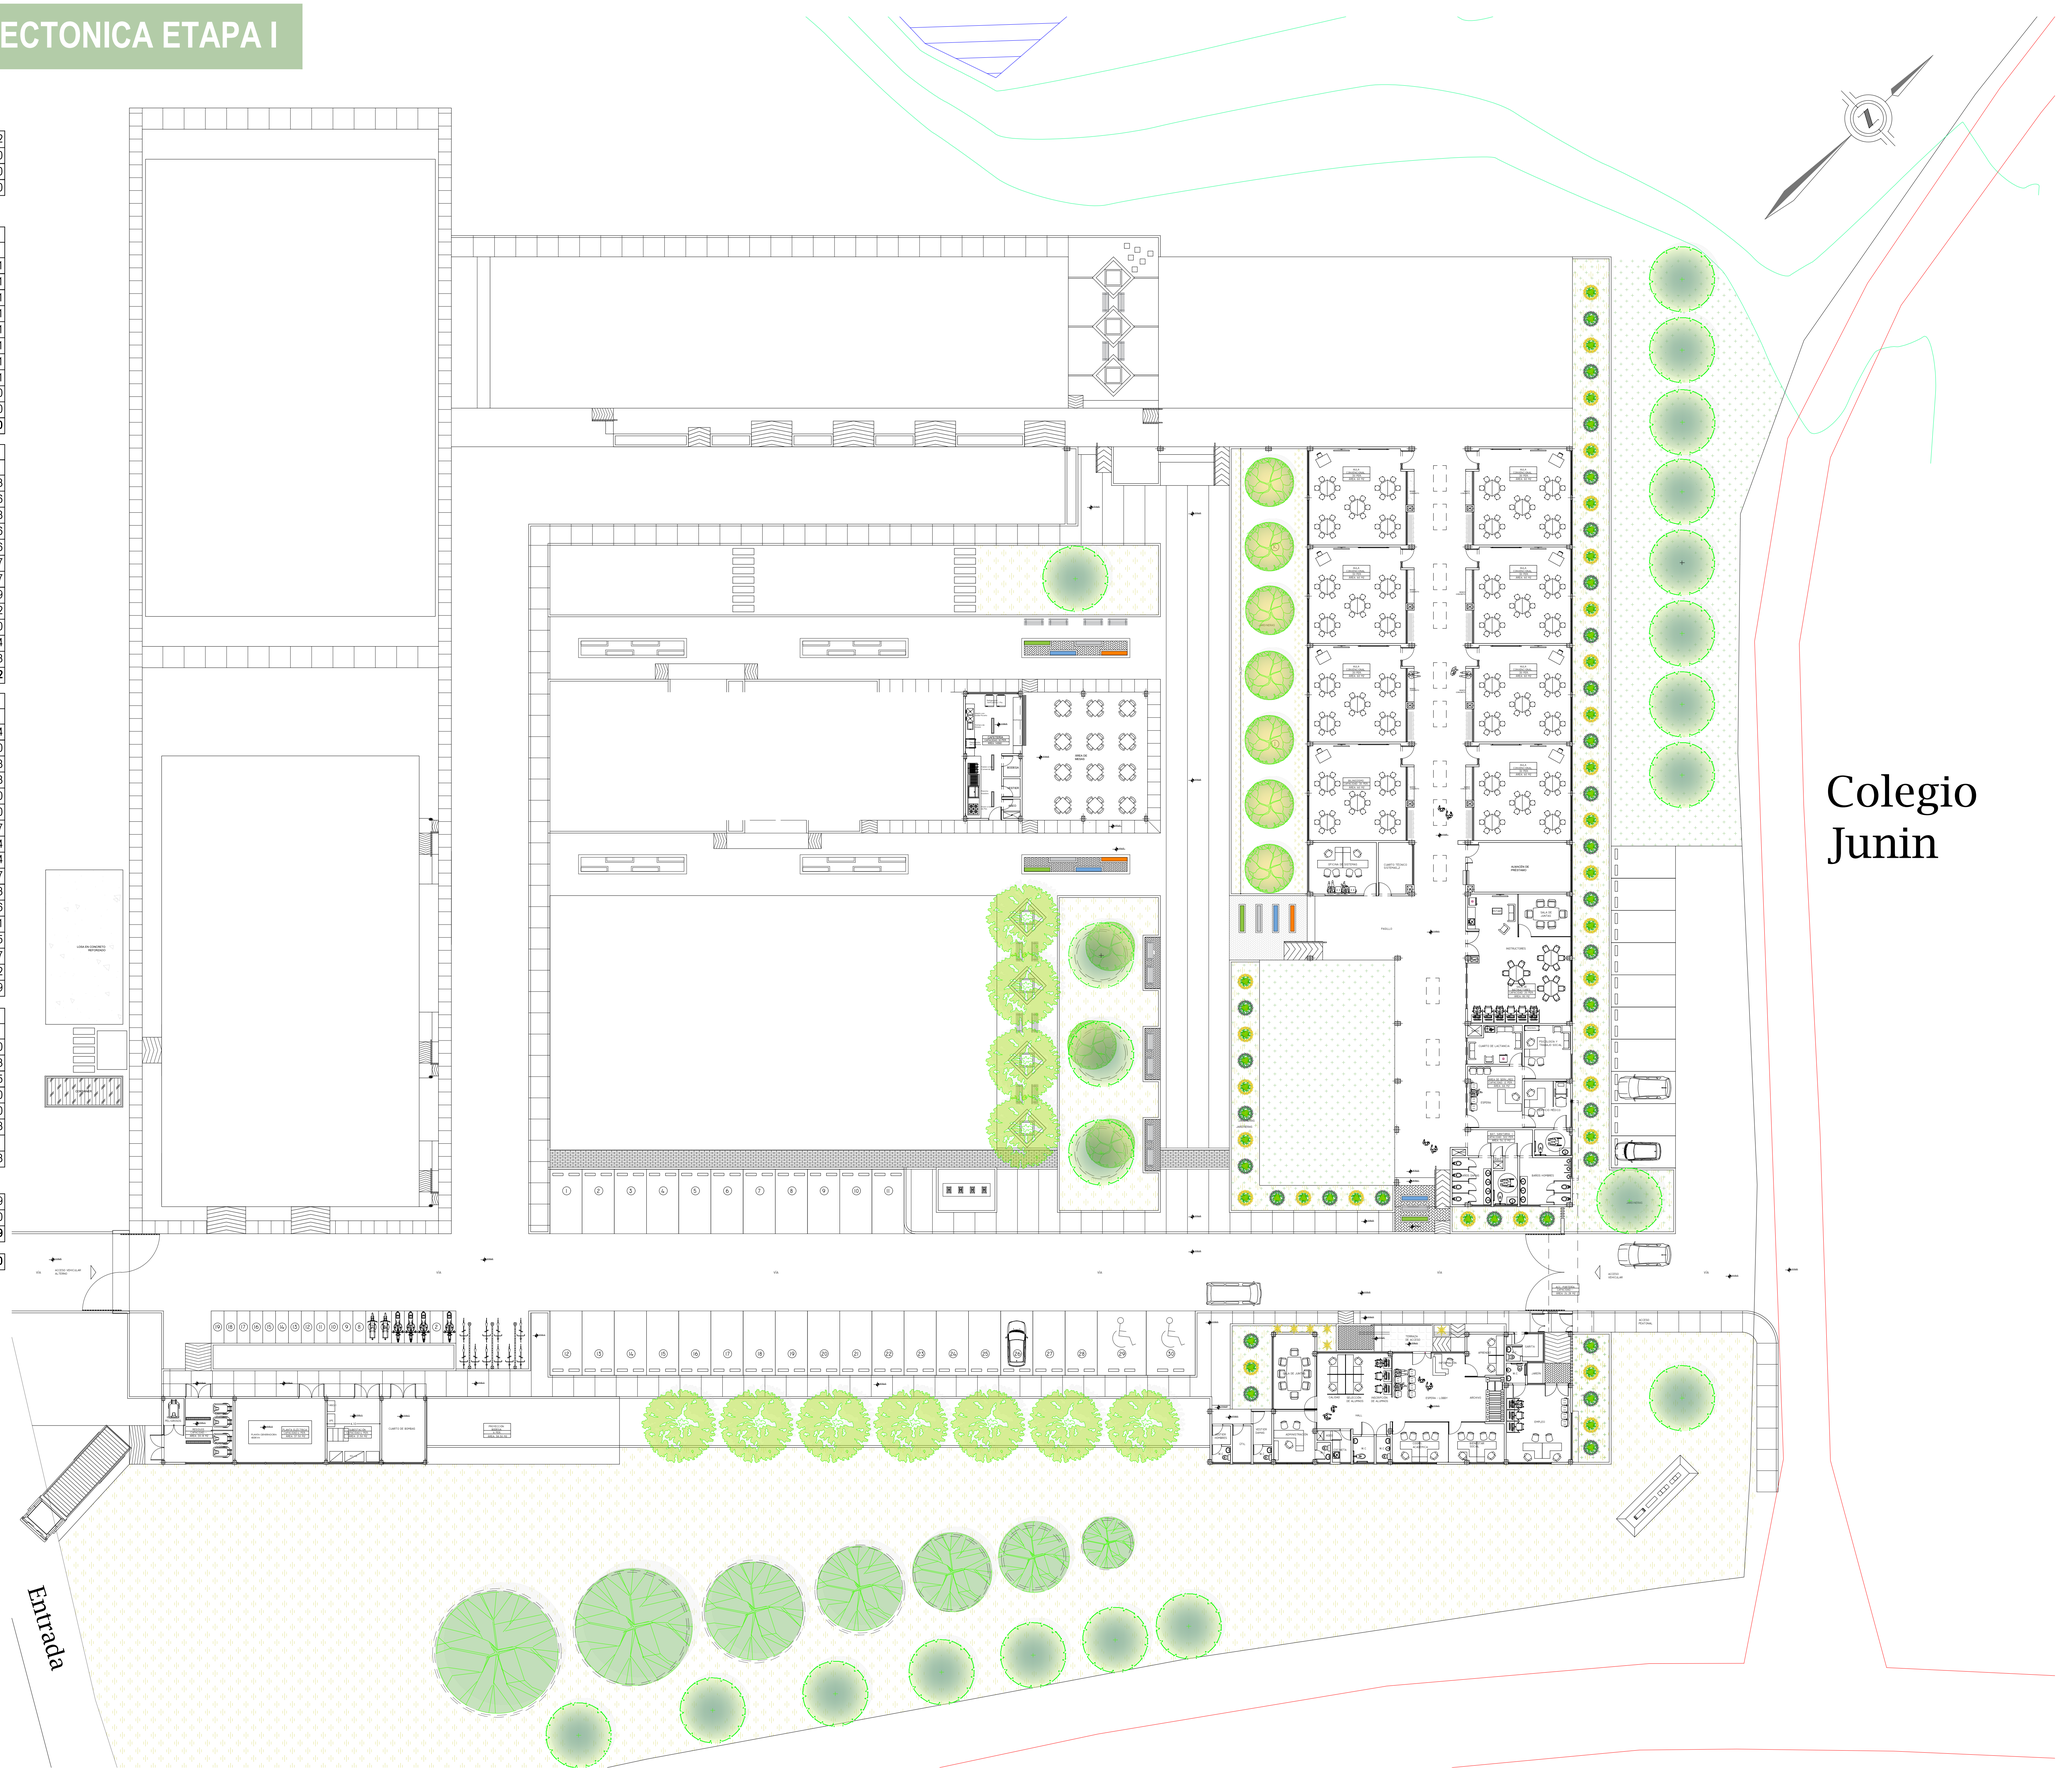

Colegio Junin

Departamento de Córdoba

URRÁ
Generación Sostenible

Proyecto:

Estudios, diseños, construcción y dotación primera fase sede Sena Alto Sinú municipio de Tierralta.

Consultor:

Arq. Álvaro Escobar Sánchez

Diseño arquitectónico:

Arq. Álvaro Escobar Sánchez

Arq. Carlos Ogaza Hoyos

Grupo de trabajo:

Arq. César Bohórquez V.

Arq. Angie Martínez M.

Contenido:

Planta arquitectónica Etapa I

F. Responsable: **V.B URRÁ**

Ubicación/dirección

Predio Chapinero:
(Calle 10 #31C-28)

Predio Las Balsas:
(Calle 10 #31C-132)

Escala:
1:200

Fecha:
Diciembre 2022

A05