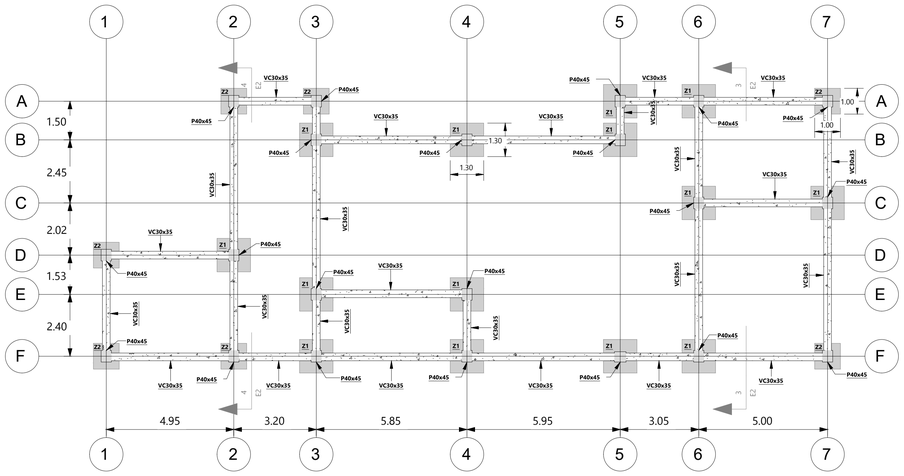

PLANTA DE CIMENTACIÓN
1 : 100

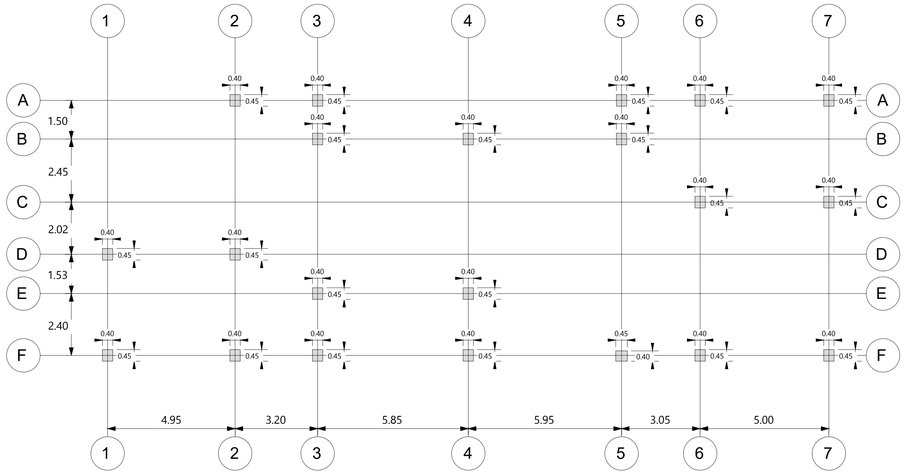

PLANTA DE DESARROLLO DE PEDESTALES
1 : 100

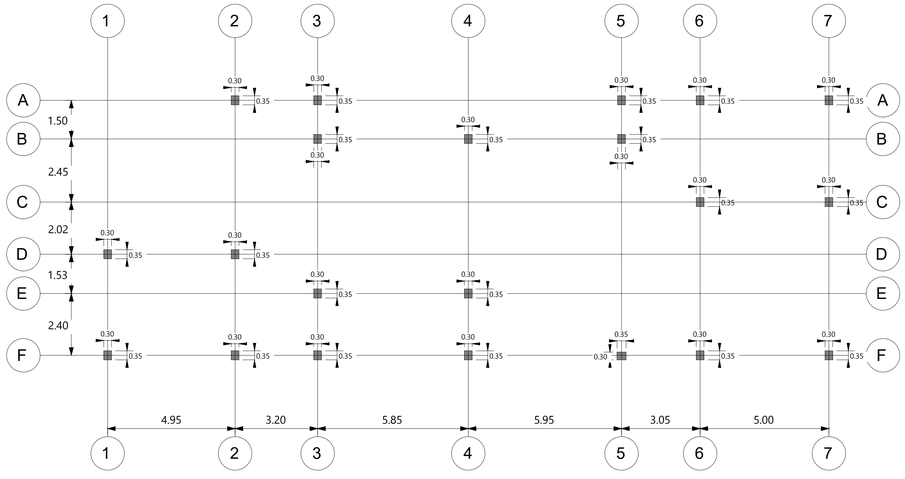

PLANTA DE DESARROLLO DE COLUMNAS
1 : 100

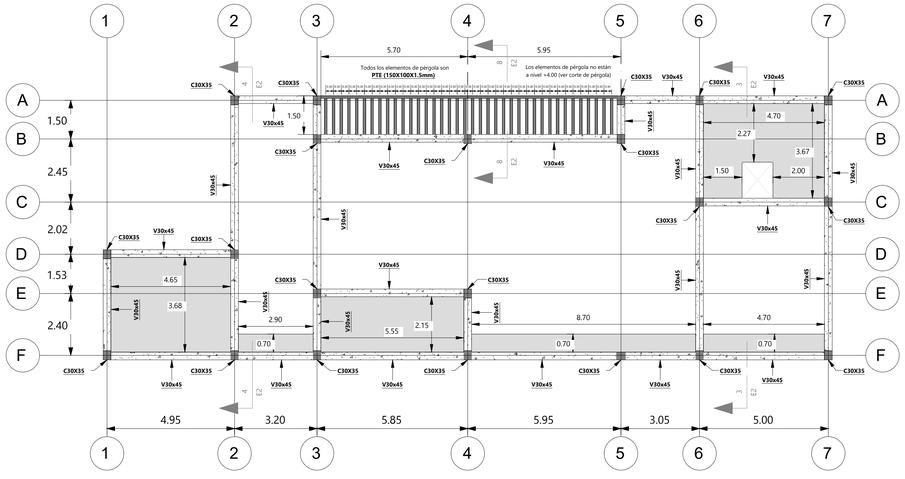

PLANTA DE VIGAS DE CUBIERTA
1 : 100

Departamento de Córdoba

URRÁ
Generación Sostenible

Proyecto:

Estudios, diseños, construcción y dotación primera fase sede Sena Alto Sinú municipio de Tierralta.

Consultor:

Arq. Álvaro Escobar Sánchez

Diseño arquitectónico:

Arq. Álvaro Escobar Sánchez

Arq. Carlos Ogaza Hoyos

Diseño:

Estructural

Ing. Zamir Beltrán Otero
Matricula profesional
22202-380389 COR

F. Responsable: **V.B URRÁ**

Grupo de trabajo:

Ing. Andrés Guerra

Ing. Flor Giraldo

Contenido:
Est. Administración
-Planta de cimentación
-Planta de pedestales
-Planta de columnas
-Cubierta

Ubicación/dirección

Predio Chapinero:
(Calle 10 #31C-28)

Predio Las Balsas:
(Calle 10 #31C-132)

Escala:
1:100

Fecha:
Diciembre 2022

B05