DESPIECE DE TUBERIA Y ACCESORIOS ESTACION DE BOMBEO			
ID	**DESCRIPCIÓN**	**CANTIDAD**	**LOCALIZACION**
1.0000	Equipo de bombeo de aguas residuales	2.0000	
2.0000	Ampliacion concentrica en hierro ductil de 2" x 4" BXB	2.0000	Tramo equipo multiple de impulsion
3.0000	Niple en acero al carbonde 4" BXB, L=0,62 m	2.0000	Tramo equipo multiple de impulsion
4.0000	Codo en acero al carbon de 4" de 90° BXB	2.0000	Tramo equipo multiple de impulsion
5.0000	Niple en acero al carbonde 4" BXB, L=3,34 m	2.0000	Tramo equipo multiple de impulsion
6.0000	Valvula de retencion horizontal de 4" BXB	2.0000	Tramo equipo multiple de impulsion
7.0000	Valvula de compuerta sello elastica 4" BXB	2.0000	Tramo equipo multiple de impulsion
8.0000	Codo en acero al carbon de 4" de 90° BXB	2.0000	Tramo equipo multiple de impulsion
9.0000	Niple en acero al carbonde 4" BXB, L=0,29 m	2.0000	Tramo equipo multiple de impulsion
10.0000	TEE en hierro ductil 4"	1.0000	Tramo equipo multiple de impulsion
11.0000	Niple en acero al carbonde 4" BXB, L=1,07 m	1.0000	Tramo equipo multiple de impulsion
12.0000	Union garra dresser DE 4" R1-R2	1.0000	Tramo equipo multiple de impulsion

CONVENCIONES - LÍNEA DE IMPULSIÓN

TUBERÍAS UM RDE 21 PVC DE 4"

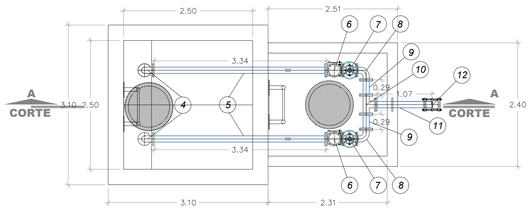

PLANTA GENERAL
ESTACIÓN ELEVADORA

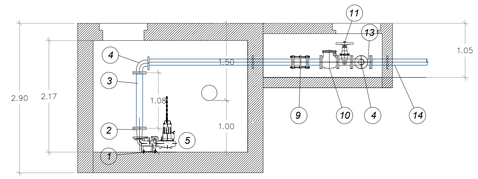

CORTE A - A
ESTACIÓN ELEVADORA

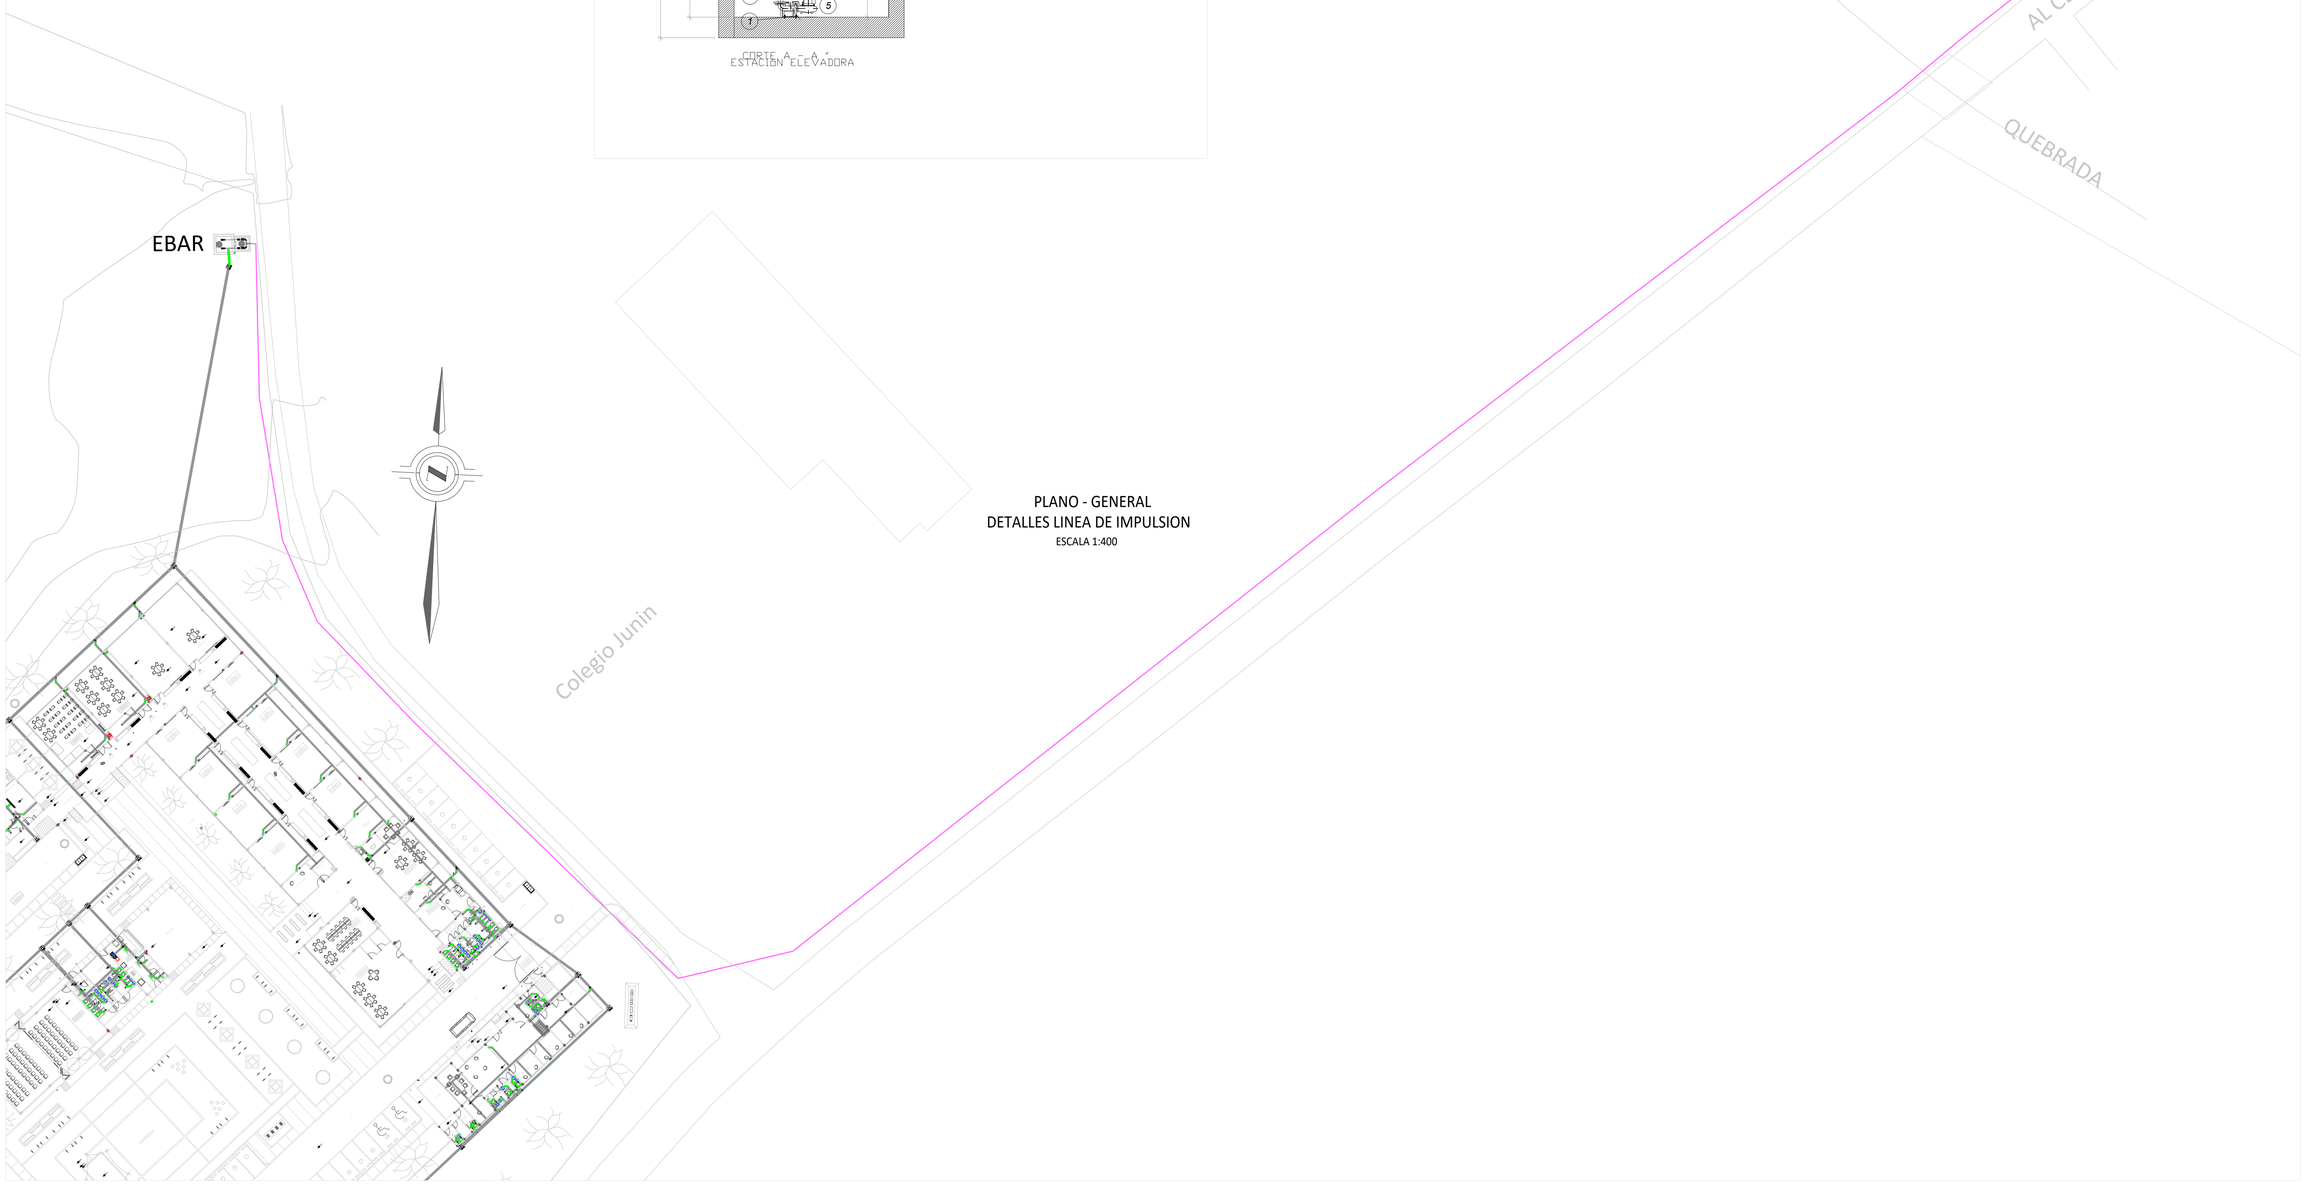

PLANO - GENERAL
DETALLES LINEA DE IMPULSION
ESCALA 1:400

Departamento de Córdoba

URRÁ
Generación Sostenible

Proyecto:

Estudios, diseños, construcción y dotación primera fase sede Sena Alto Sinú municipio de Tierralta.

Consultor:

Arq. Álvaro Escobar Sánchez

Diseño arquitectónico:

Arq. Álvaro Escobar Sánchez

Arq. Carlos Ogaza Hoyos

Diseño:

Ingeniero sanitario
Diseñador

Javier E. Martínez Montiel
Matrícula profesional
05237-094432 ANT

F. Responsable: **V.B URRÁ**

Contenido:

Plano de Línea de impulsión EBAR

Ubicación/dirección

Predio Chapinero:
(Calle 10 #31C-28)

Predio Las Balsas:
(Calle 10 #31C-132)

Escala:
Como se indica

Fecha:
Diciembre 2022

H01