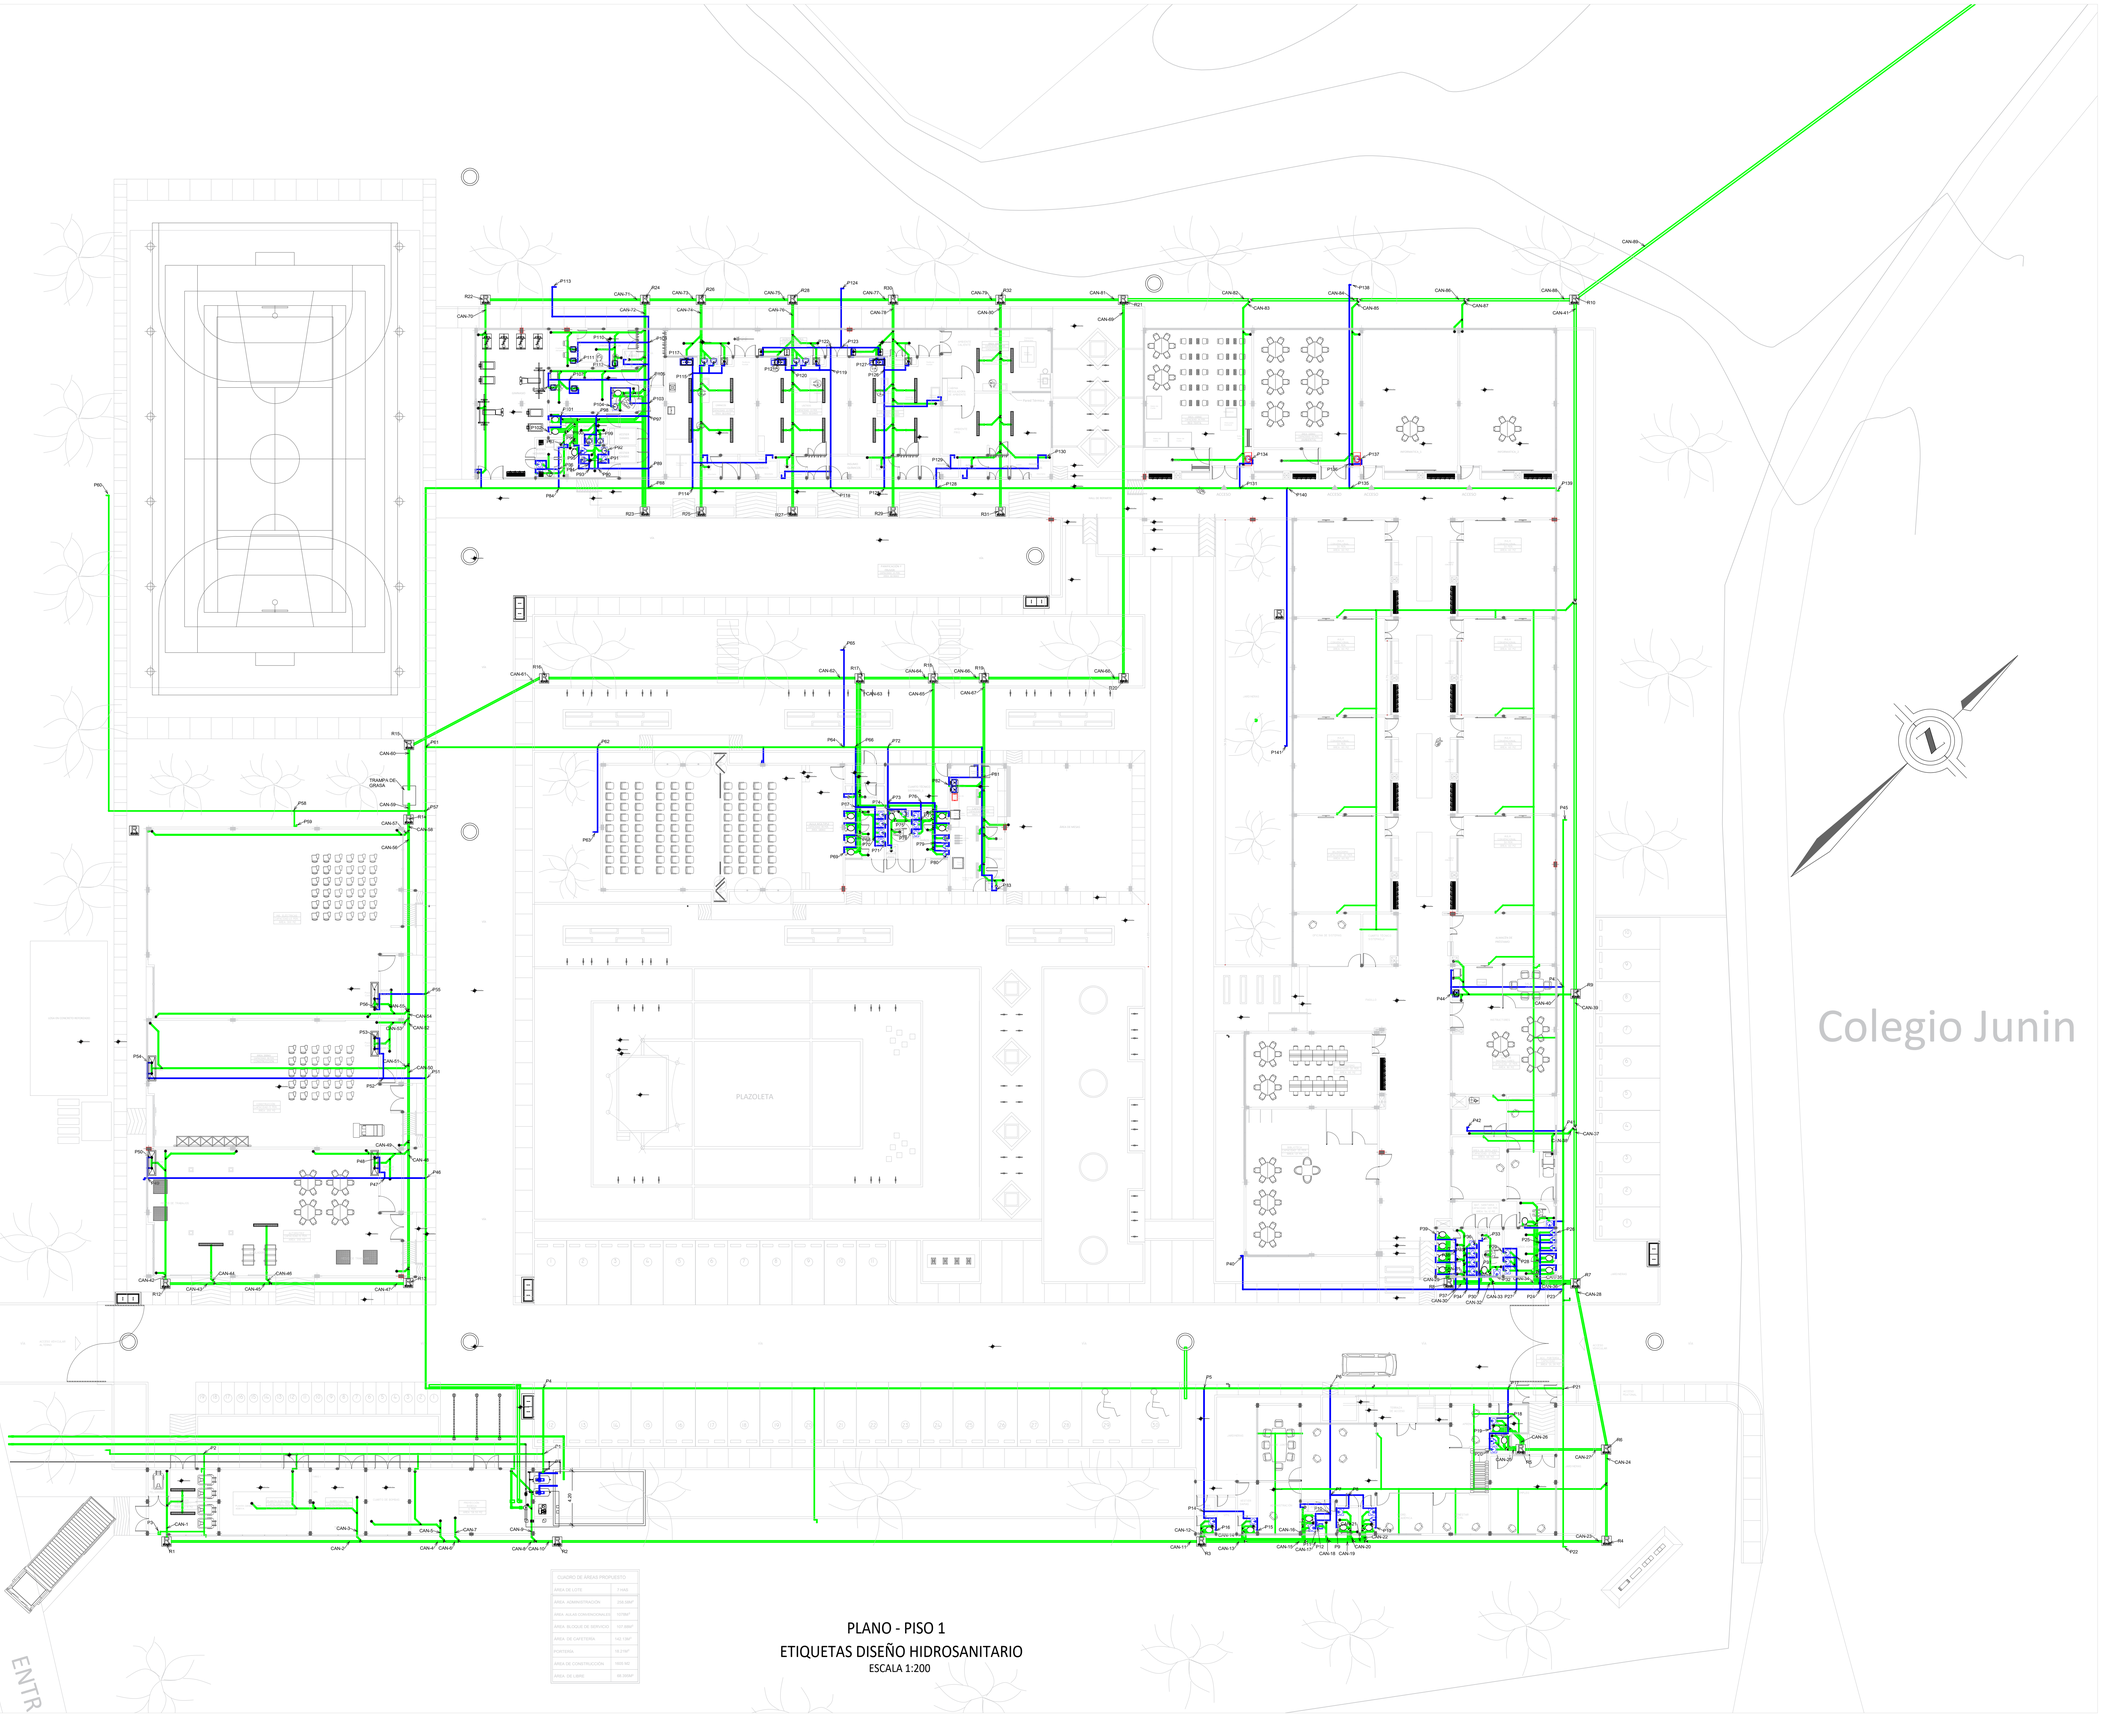

PLANO - PISO 1

ETIQUETAS DISEÑO HIDROSANITARIO

ESCALA 1:200

Departamento de Córdoba

URRÁ
Generación Sostenible

Proyecto:

Estudios, diseños, construcción y dotación primera fase sede Sena Alto Sinú municipio de Tierralta.

Consultor:

Arq. Álvaro Escobar Sánchez

Diseño arquitectónico:

Arq. Álvaro Escobar Sánchez

Arq. Carlos Ogaza Hoyos

Diseño:

Ingeniero sanitario
Diseñador

Javier E. Martínez Montiel
Matricula profesional
05237-094432 ANT

F. Responsable: **V.B URRÁ**

Contenido:

Etiquetas
Diseño Hidrosanitario

Ubicación/dirección

Predio Chapinero:
(Calle 10 #31C-28)

Predio Las Balsas:
(Calle 10 #31C-132)

Escala:
Como se indica

Fecha:
Diciembre 2022

I01