
 
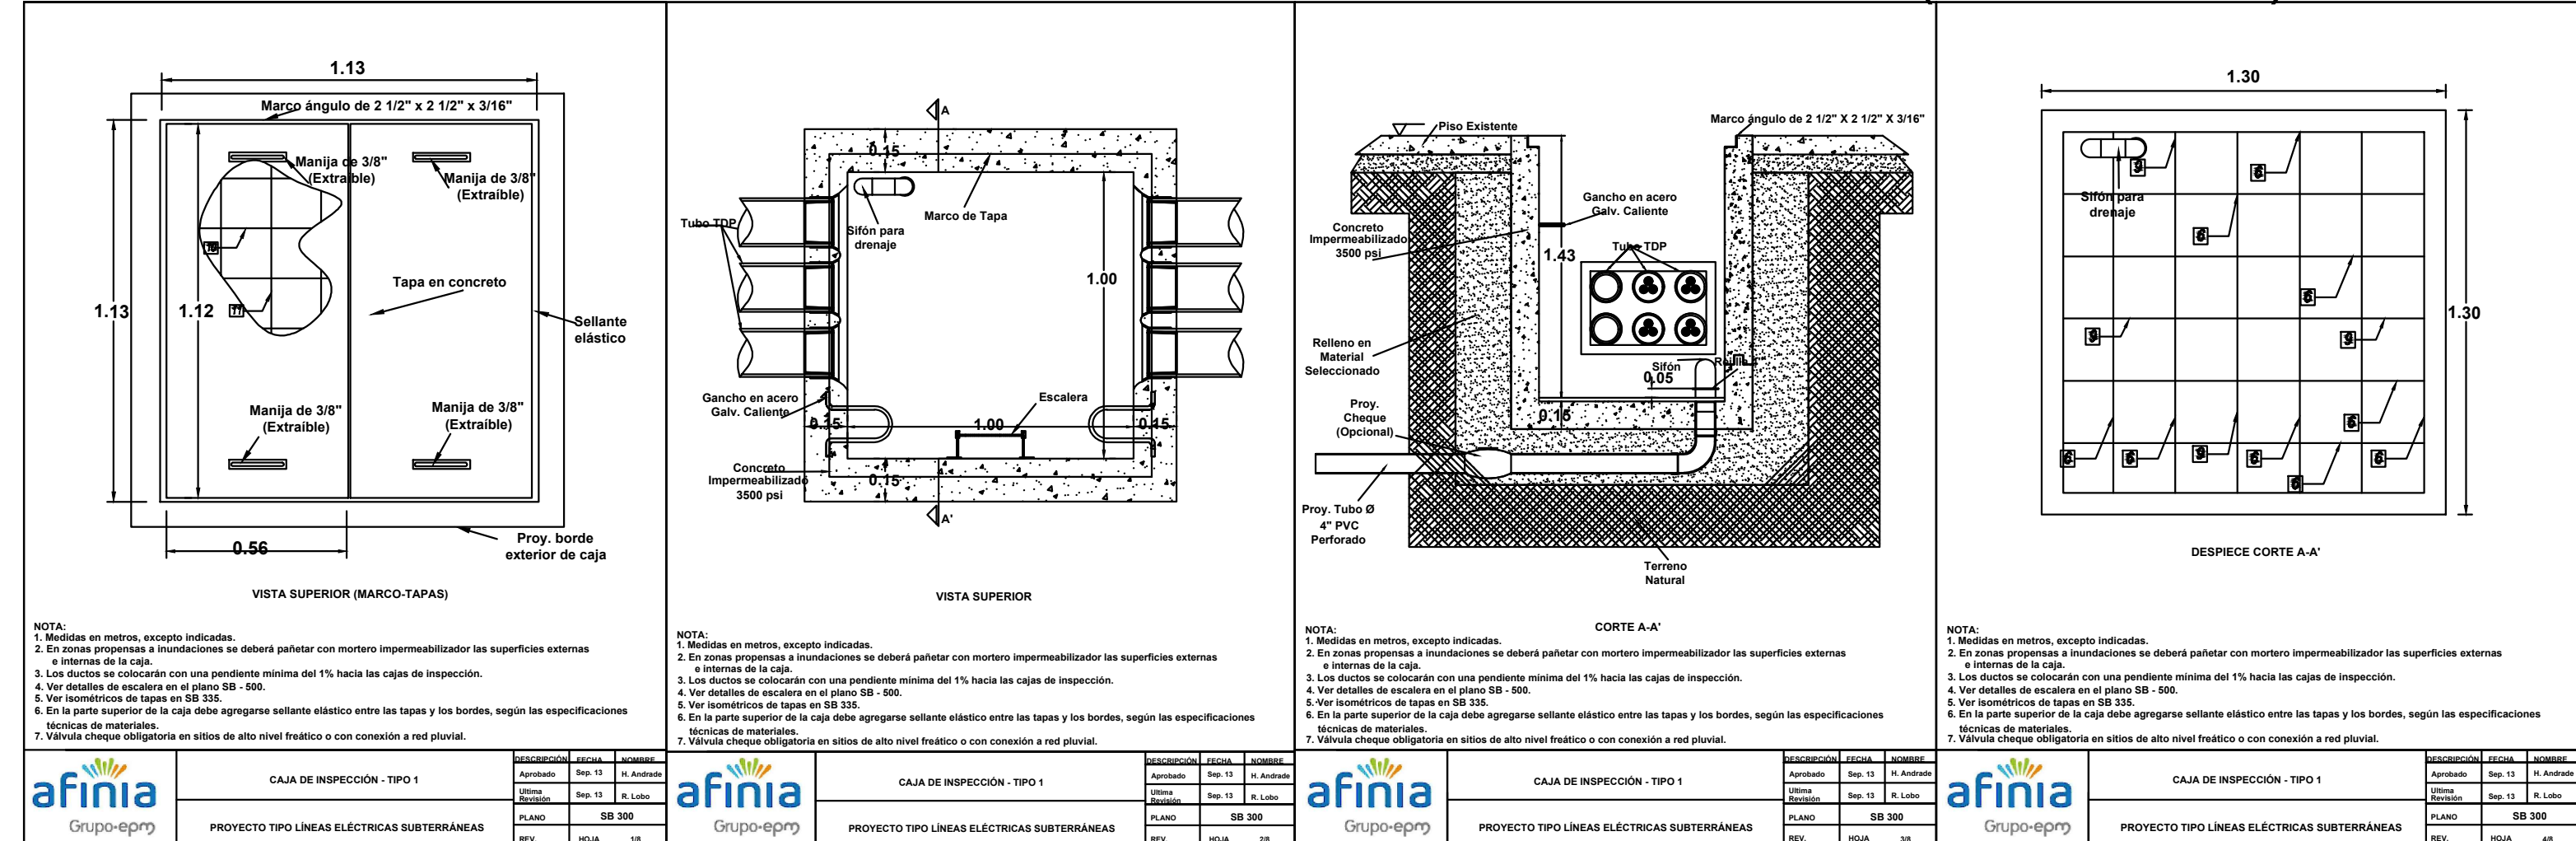


1	2	
---	---	---	---	---	---	---	---	---	----	----	-----

 

1. Medidas en metros, excepto indicadas.
2. En zonas propensas a inundaciones se deberá pañetar con mortero impermeabilizador las superficies externas e internas de la caja.
3. Los ductos se colocarán con una pendiente mínima del 1% hacia las cajas de inspección.
6. En la parte superior de la caja debe agregarse sellante elástico entre las tapas y los bordes, según las especificaciones técnicas de materiales.
7. Válvula cheque obligatoria en sitios de alto nivel freático o con conexión a red pluvial.

Estudios, diseños,
construcción y dotación
primera fase sede Sena
Alto Sinú municipio de
Tierralta.

Arq. Álvaro Escobar
Sánchez

Arq. Álvaro Escobar
Sánchez

Arq. Carlos Ogaza
Hoyos

Instalaciones Eléctricas

Ingeniero eléctrico
Jorge Enrique Cабrales
Vega
Matrícula profesional
RS 205-0561

F. Responsable: V.B URRÁ

Contenido:

- Transición aérea subterránea
- Detalles
- Notas

Ubicación/dirección

Predio Chapinero:
(Calle 10 #31C-28)

Predio Las Balsas:
(Calle 10 #31C-132)

Escala:
Como se indica

Fecha:
Diciembre 2022