INSTALACIONES ELECTRICAS
ALIMENTADORES EN BAJA TENSION
PRIMERA ETAPA SENA T/ALTA
ESC 1:200

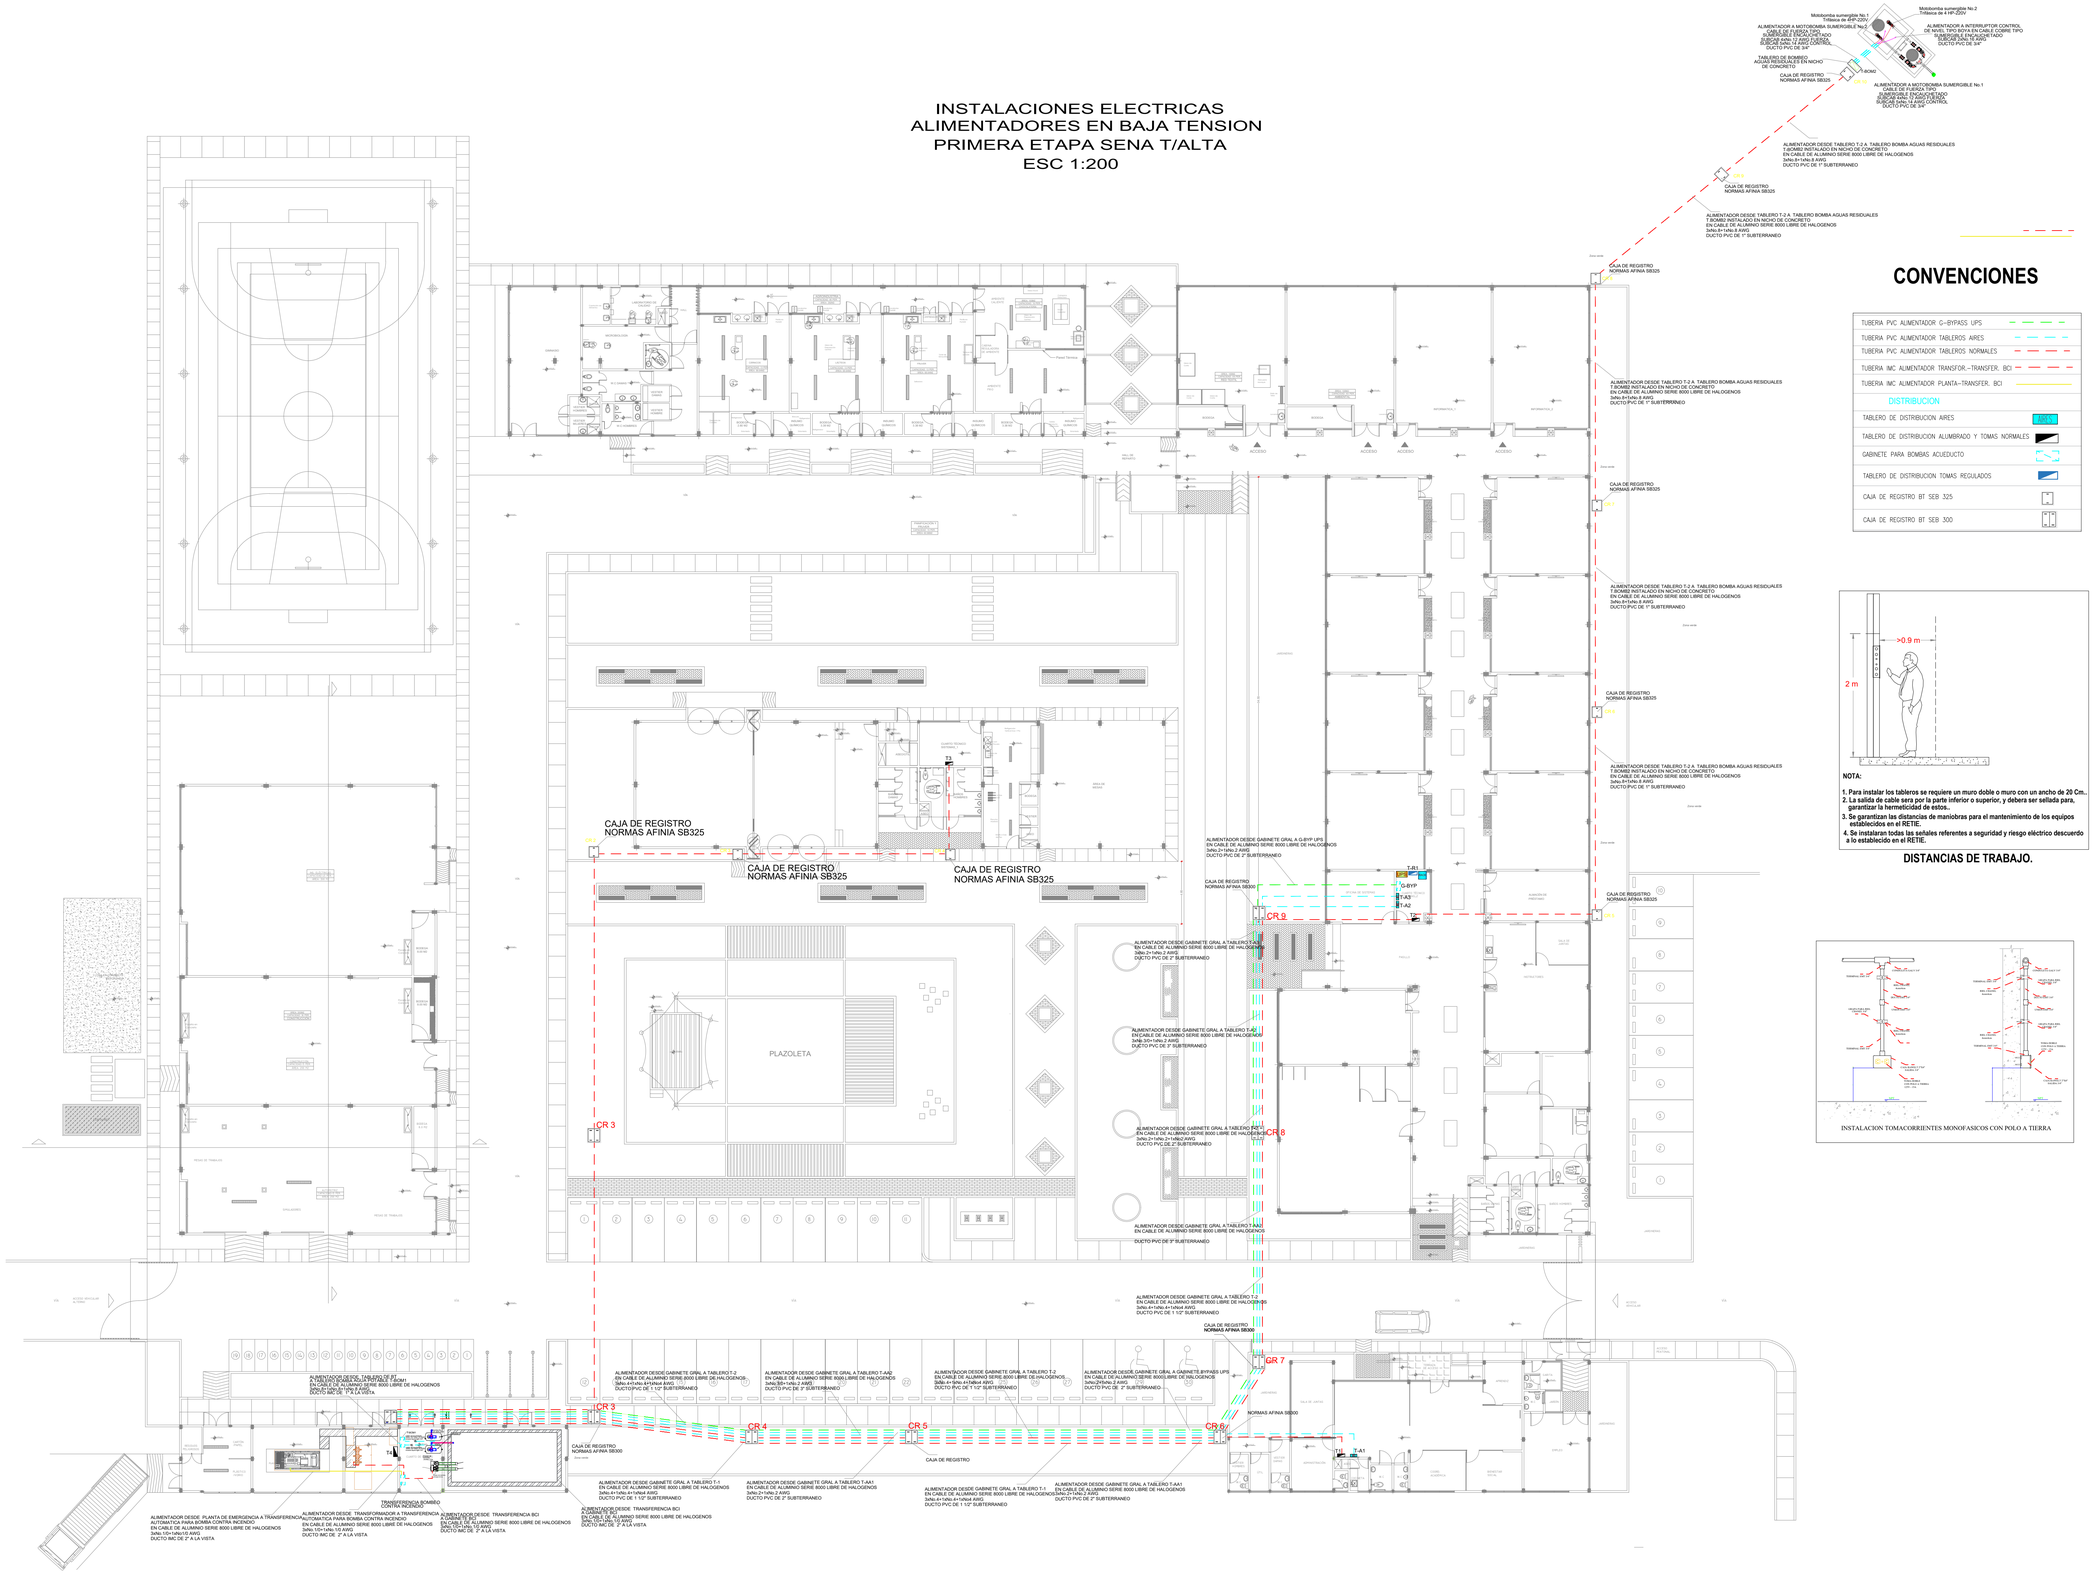

Departamento de Córdoba

URRÁ
Generación Sostenible

Proyecto:

Estudios, diseños, construcción y dotación primera fase sede Sena Alto Sinú municipio de Tierralta.

Consultor:

Arq. Álvaro Escobar Sánchez

Diseño arquitectónico:

Arq. Álvaro Escobar Sánchez

Arq. Carlos Ogaza Hoyos

Diseño:

Instalaciones Eléctricas

Ingeniero eléctrico
Jorge Enrique Cabrales Vega
Matricula profesional
RS 205-0561

F. Responsable: **V.B URRÁ**

Contenido:

-Instalaciones eléctricas alimentadores en baja tensión
-Detalles

Ubicación/dirección

Predio Chapinero:
(Calle 10 #31C-28)

Predio Las Balsas:
(Calle 10 #31C-132)

Escala:
Como se indica

Fecha:
Diciembre 2022

L03