DETALLES: PERSIANAS Y PUERTAS METÁLICAS EDIFICIO ÁREA TÉCNICA (SERVICIOS)

PMP-2

PMP-2 (1:0.90 / 1:2.40)

ELEVACIONES

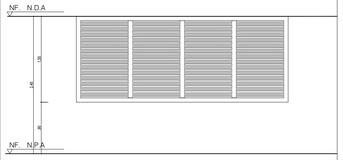

PLANTAS

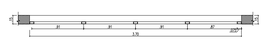

ESPECIFICACIONES

MEDIDAS	SILLAR	DINTEL	ALTURA	ANCHO	ÁREA
	0.90	2.40	1.50	3.70	5.55 M2

CANTIDAD: 1

UBICACIÓN:
-RESIDUOS SÓLIDOS
ED. ÁREAS TÉCNICAS

ESPECIFICACIONES:
- PERSIANA METÁLICA CON REFUERZO TUBULAR CAL 18.
-REMARCO Y REFUERZOS POSTERIORES EN TUBO RECTANGULAR GALVANIZADO DE 3 " 1 1/2" CAL. 16
- APLICACION DE IMPRIMANTO Z8 MAS BASE ANTICORROSIVA.
- ACABADO EN PINTURA ALUMINIO LACA

NOTA:
VERIFICAR MEDIDAS EN OBRA

PMP-5

PMP-5 (1:0.90 / 1:2.40)

ELEVACIONES

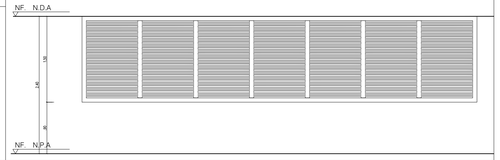

PLANTAS

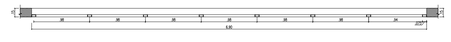

ESPECIFICACIONES

MEDIDAS	SILLAR	DINTEL	ALTURA	ANCHO	ÁREA
	0.90	2.40	1.50	6.90	10.35 M2

CANTIDAD: 1

UBICACIÓN:
- PLANTA ELÉCTRICA
ED. ÁREAS TÉCNICAS

ESPECIFICACIONES:
- PERSIANA METÁLICA CON REFUERZO TUBULAR CAL 18.
-REMARCO Y REFUERZOS POSTERIORES EN TUBO RECTANGULAR GALVANIZADO DE 3 " 1 1/2" CAL. 16
- APLICACION DE IMPRIMANTO Z8 MAS BASE ANTICORROSIVA.
- ACABADO EN PINTURA ALUMINIO LACA

NOTA:
VERIFICAR MEDIDAS EN OBRA

PMP-4

PMP-4 (1:0.90 / 1:2.40)

ELEVACIONES

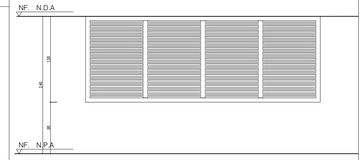

PLANTAS

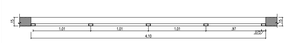

ESPECIFICACIONES

MEDIDAS	SILLAR	DINTEL	ALTURA	ANCHO	ÁREA
	0.90	2.40	1.50	4.10	6.15 M2

CANTIDAD: 1

UBICACIÓN:
-SUBESTACIÓN ELÉCTRICA
ED. ÁREAS TÉCNICAS

ESPECIFICACIONES:
- PERSIANA METÁLICA CON REFUERZO TUBULAR CAL 18.
-REMARCO Y REFUERZOS POSTERIORES EN TUBO RECTANGULAR GALVANIZADO DE 3 " 1 1/2" CAL. 16
- APLICACION DE IMPRIMANTO Z8 MAS BASE ANTICORROSIVA.
- ACABADO EN PINTURA ALUMINIO LACA

NOTA:
VERIFICAR MEDIDAS EN OBRA

PMP-1

PMP-1 (1:0.90 / 1:2.40)

ELEVACIONES

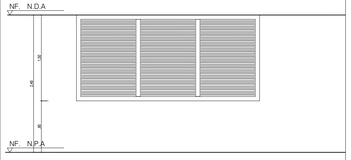

PLANTAS

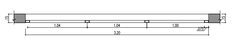

ESPECIFICACIONES

MEDIDAS	SILLAR	DINTEL	ALTURA	ANCHO	ÁREA
	0.90	2.40	1.50	3.20	4.80 M2

CANTIDAD: 1

UBICACIÓN:
-CUARTO DE BOMBAS
ED. ÁREAS TÉCNICAS

ESPECIFICACIONES:
- PERSIANA METÁLICA CON REFUERZO TUBULAR CAL 18.
-REMARCO Y REFUERZOS POSTERIORES EN TUBO RECTANGULAR GALVANIZADO DE 3 " 1 1/2" CAL. 16
- APLICACION DE IMPRIMANTO Z8 MAS BASE ANTICORROSIVA.
- ACABADO EN PINTURA ALUMINIO LACA

NOTA:
VERIFICAR MEDIDAS EN OBRA

PPD-1

PPD-1 (1:0.90 / 1:2.40)

ELEVACIONES

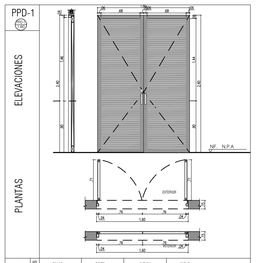

PLANTAS

ESPECIFICACIONES

MEDIDAS	SILLAR	DINTEL	ALTURA	ANCHO
	0	2.40	2.40	1.80

CANTIDAD: 1

UBICACIÓN:
- ACC. RESIDUOS PELIGROSOS
ED. ÁREAS TÉCNICAS (SERVICIOS)

ESPECIFICACIONES:
-PUERTA EN ALUMINIO ANODIZADO NEGRO, CHAPA REF: CERRADURA EMR DE TALL. PASADOR PICAPORTE 8 PIES EN UNA DE LAS HOJAS

NOTA:
VERIFICAR MEDIDAS EN OBRA

PPD-2

PPD-2 (1:0.90 / 1:2.40)

ELEVACIONES

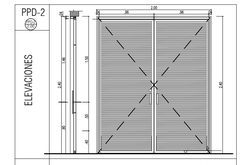

PLANTAS

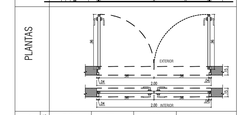

ESPECIFICACIONES

MEDIDAS	SILLAR	DINTEL	ALTURA	ANCHO
	0	2.40	2.40	3.00

CANTIDAD: 3

UBICACIÓN:
- ACC. RESIDUOS, PLANTA ELÉCTRICA, SUBESTACIÓN ELÉCTRICA, CUARTO DE BOMBAS.
ED. ÁREAS TÉCNICAS (SERVICIOS)

ESPECIFICACIONES:
- PUERTA METÁLICA CON PERSIANAS.
-CHAPA EN PALANCA REDONDA ALCOBA NÍQUEL (HCP594-01).
-MARCO EN TUBO RECTANGULAR GALVANIZADO DE 3" 1 1/2".
- 1 PASADOR PICAPORTE 8 PIES EN UNA DE LAS HOJAS (BARRA ANTIPANIC)

NOTA:
VERIFICAR MEDIDAS EN OBRA

DETALLES: VENTANAS Y PUERTAS EDIFICIO CAFETERÍA

PM-3

PM-3 (FILA 3 / 1:00)

ELEVACIONES

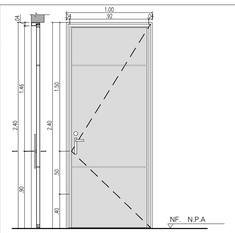

PLANTAS

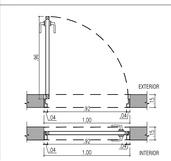

ESPECIFICACIONES

MEDIDAS	SILLAR	DINTEL	ALTURA	ANCHO
	0	2.40	2.40	1.00

CANTIDAD: 1 ØD - DER 1

UBICACIÓN:
- BAT. SANITARIA 1- W.C VESTIER
ED. COMPLEMENTARIA Y FORMACIÓN

ESPECIFICACIONES:
- PUERTA ENTAMBORADA EN LAMINA GALVANIZADA CAL. 20. (HOJA)
- MARCO METALICO CAL. 18 COLOR DUNA REF:AGNRDUP215
- BISAGRA 850 OMEGA 4x3.5 ACERO 304 (HBPB55-00)
- CHAPA 594 PALANCA REDONDA ALCOBA NÍQUEL (HCP594-01).
BAÑO NÍQUEL (HCP594-02)
(verificar en obra de alcoba con llaves y baños sin llaves)

NOTA:
VERIFICAR MEDIDAS EN OBRA

P-2

P-2 (1:0.85)

ELEVACIONES

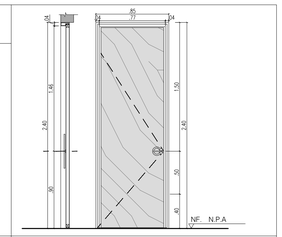

PLANTAS

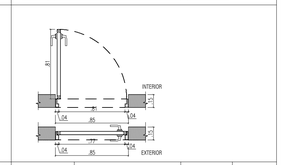

ESPECIFICACIONES

MEDIDAS	SILLAR	DINTEL	ALTURA	ANCHO
	0	2.40	2.40	0.85

CANTIDAD: 3 ØD 1 - DER 2

UBICACIÓN:
- ACC. VESTIER HOMBRES (VES. TRAB)
- ACC CUARTO UTIL (VES. TRAB)
- ACC. COCINETA
- ACC. W.C SERVICIO
- ACC. GARITA
ED. ADMINISTRATIVO

ESPECIFICACIONES:
- PUERTA ENTAMBORADA EN MELAMINA RH COLOR DUNA REF:AGNRDUP213 - BISAGRA 850 OMEGA 4x3.5 ACERO 304 (HBPB55-00)
CHAPA 594 PALANCA REDONDA ALCOBA NÍQUEL (HCP594-01). BAÑO NÍQUEL (HCP594-02)
MARCO EN ALUMINIO ANODIZADO COLOR NATURAL 10CM (PERALMIM-12)
PROVEEDOR MADEDENTRO (verificar en obra de alcoba con llaves y baños sin llaves)

NOTA:
VERIFICAR MEDIDAS EN OBRA

MT-2

MT-02 / 2.70

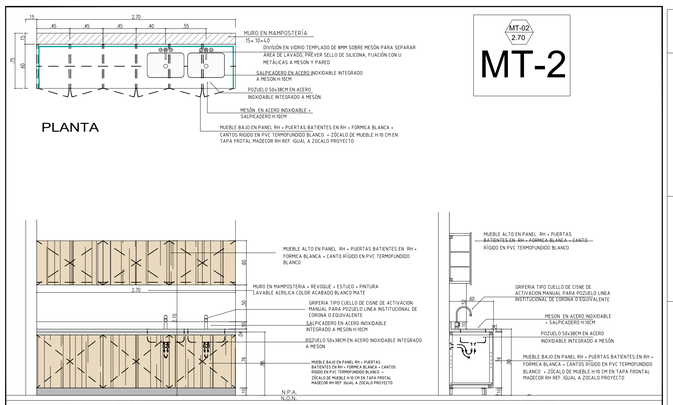

- NO TOMAR MEDIDAS DIRECTAMENTE SOBRE EL PLANO.
- VERIFICAR Y CONFRONTAR LAS MEDIDAS EN LA OBRA.

MUEBLE COCINA ED. CAFETERÍA

TOTAL
1

PE-1

PE-1 (1:0.90 / 1:2.40)

ELEVACIONES

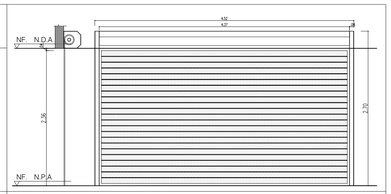

PLANTAS

ESPECIFICACIONES

MEDIDAS	SILLAR	DINTEL	ALTURA	ANCHO	ÁREA
	0.00	2.40	2.40	4.375	10.50 M2

CANTIDAD: 1

UBICACIÓN:
-CAFETERÍA _ATENCION_EXHIBIDOR
ED. CAFETERÍA

ESPECIFICACIONES:
- CORTINA METÁLICA ENROLLABLE - FLEJES MICRO-PERFORADO
- METAL GALVANIZADO LISA EN 0.8MM. DE ESPESOR Y PERFORACIONES CIRCULARES DE 3 MM DE DIÁMETRO CON VISIBILIDAD DE 70% TRASLUCIDO.
- ENSAMBLADA UNA SOBRE OTRA, SOLDADAS EN SUS EXTREMOS CON ESLABONES METÁLICOS 4 MM.
- EJE OCTOGONAL PLEGADOS SOBRE RODAMIENTOS CON DIÁMETROS DE160 Y 200 MM.
- GUÍAS LATERALES EN CANAL DE ACERO NEGRO 20*50*2MM CON PINTURA ALUMINIO.
- ZOCALOS TERMINACION EN CANAL DE ALAS DESIGUALES DE 40*80*20*3 MM.

NOTA:
VERIFICAR MEDIDAS EN OBRA

PMP-3

PMP-3 (1:0.90 / 1:2.40)

ELEVACIONES

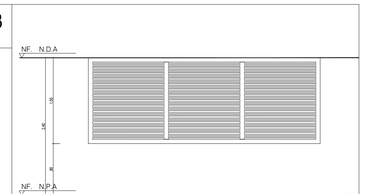

PLANTAS

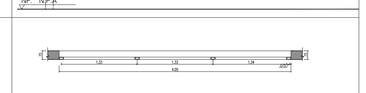

ESPECIFICACIONES

MEDIDAS	SILLAR	DINTEL	ALTURA	ANCHO	ÁREA
	0.90	2.40	1.50	4.05	6.07 M2

CANTIDAD: 1

UBICACIÓN:
-CAFETERÍA _PERSIANA METÁLICA LATERAL
ED. CAFETERÍA

ESPECIFICACIONES:
- PERSIANA METÁLICA CON REFUERZO TUBULAR CAL 18.
-REMARCO Y REFUERZOS POSTERIORES EN TUBO RECTANGULAR GALVANIZADO DE 3 " 1 1/2" CAL. 16
- APLICACION DE IMPRIMANTO Z8 MAS BASE ANTICORROSIVA.
- ACABADO EN PINTURA ALUMINIO LACA

NOTA:
VERIFICAR MEDIDAS EN OBRA

Departamento de Córdoba

URRÁ
Generación Sostenible

Proyecto:

Estudios, diseños, construcción y dotación primera fase sede Sena Alto Sinú municipio de Tierralta.

Consultor:

Arq. Álvaro Escobar Sánchez

Diseño arquitectónico:

Arq. Álvaro Escobar Sánchez

Arq. Carlos Ogaza Hoyos

Grupo de trabajo:

Arq. César Bohórquez V.

Arq. Angie Martínez M.

Contenido:

Detalle de persianas

-Área técnica-Servicios
-Cafetería

F. Responsable: V.B URRÁ

Ubicación/dirección

Predio Chapinero:
(Calle 10 #31C-28)

Predio Las Balsas:
(Calle 10 #31C-132)

Escala:
1:50

Fecha:
Diciembre 2022

P06