
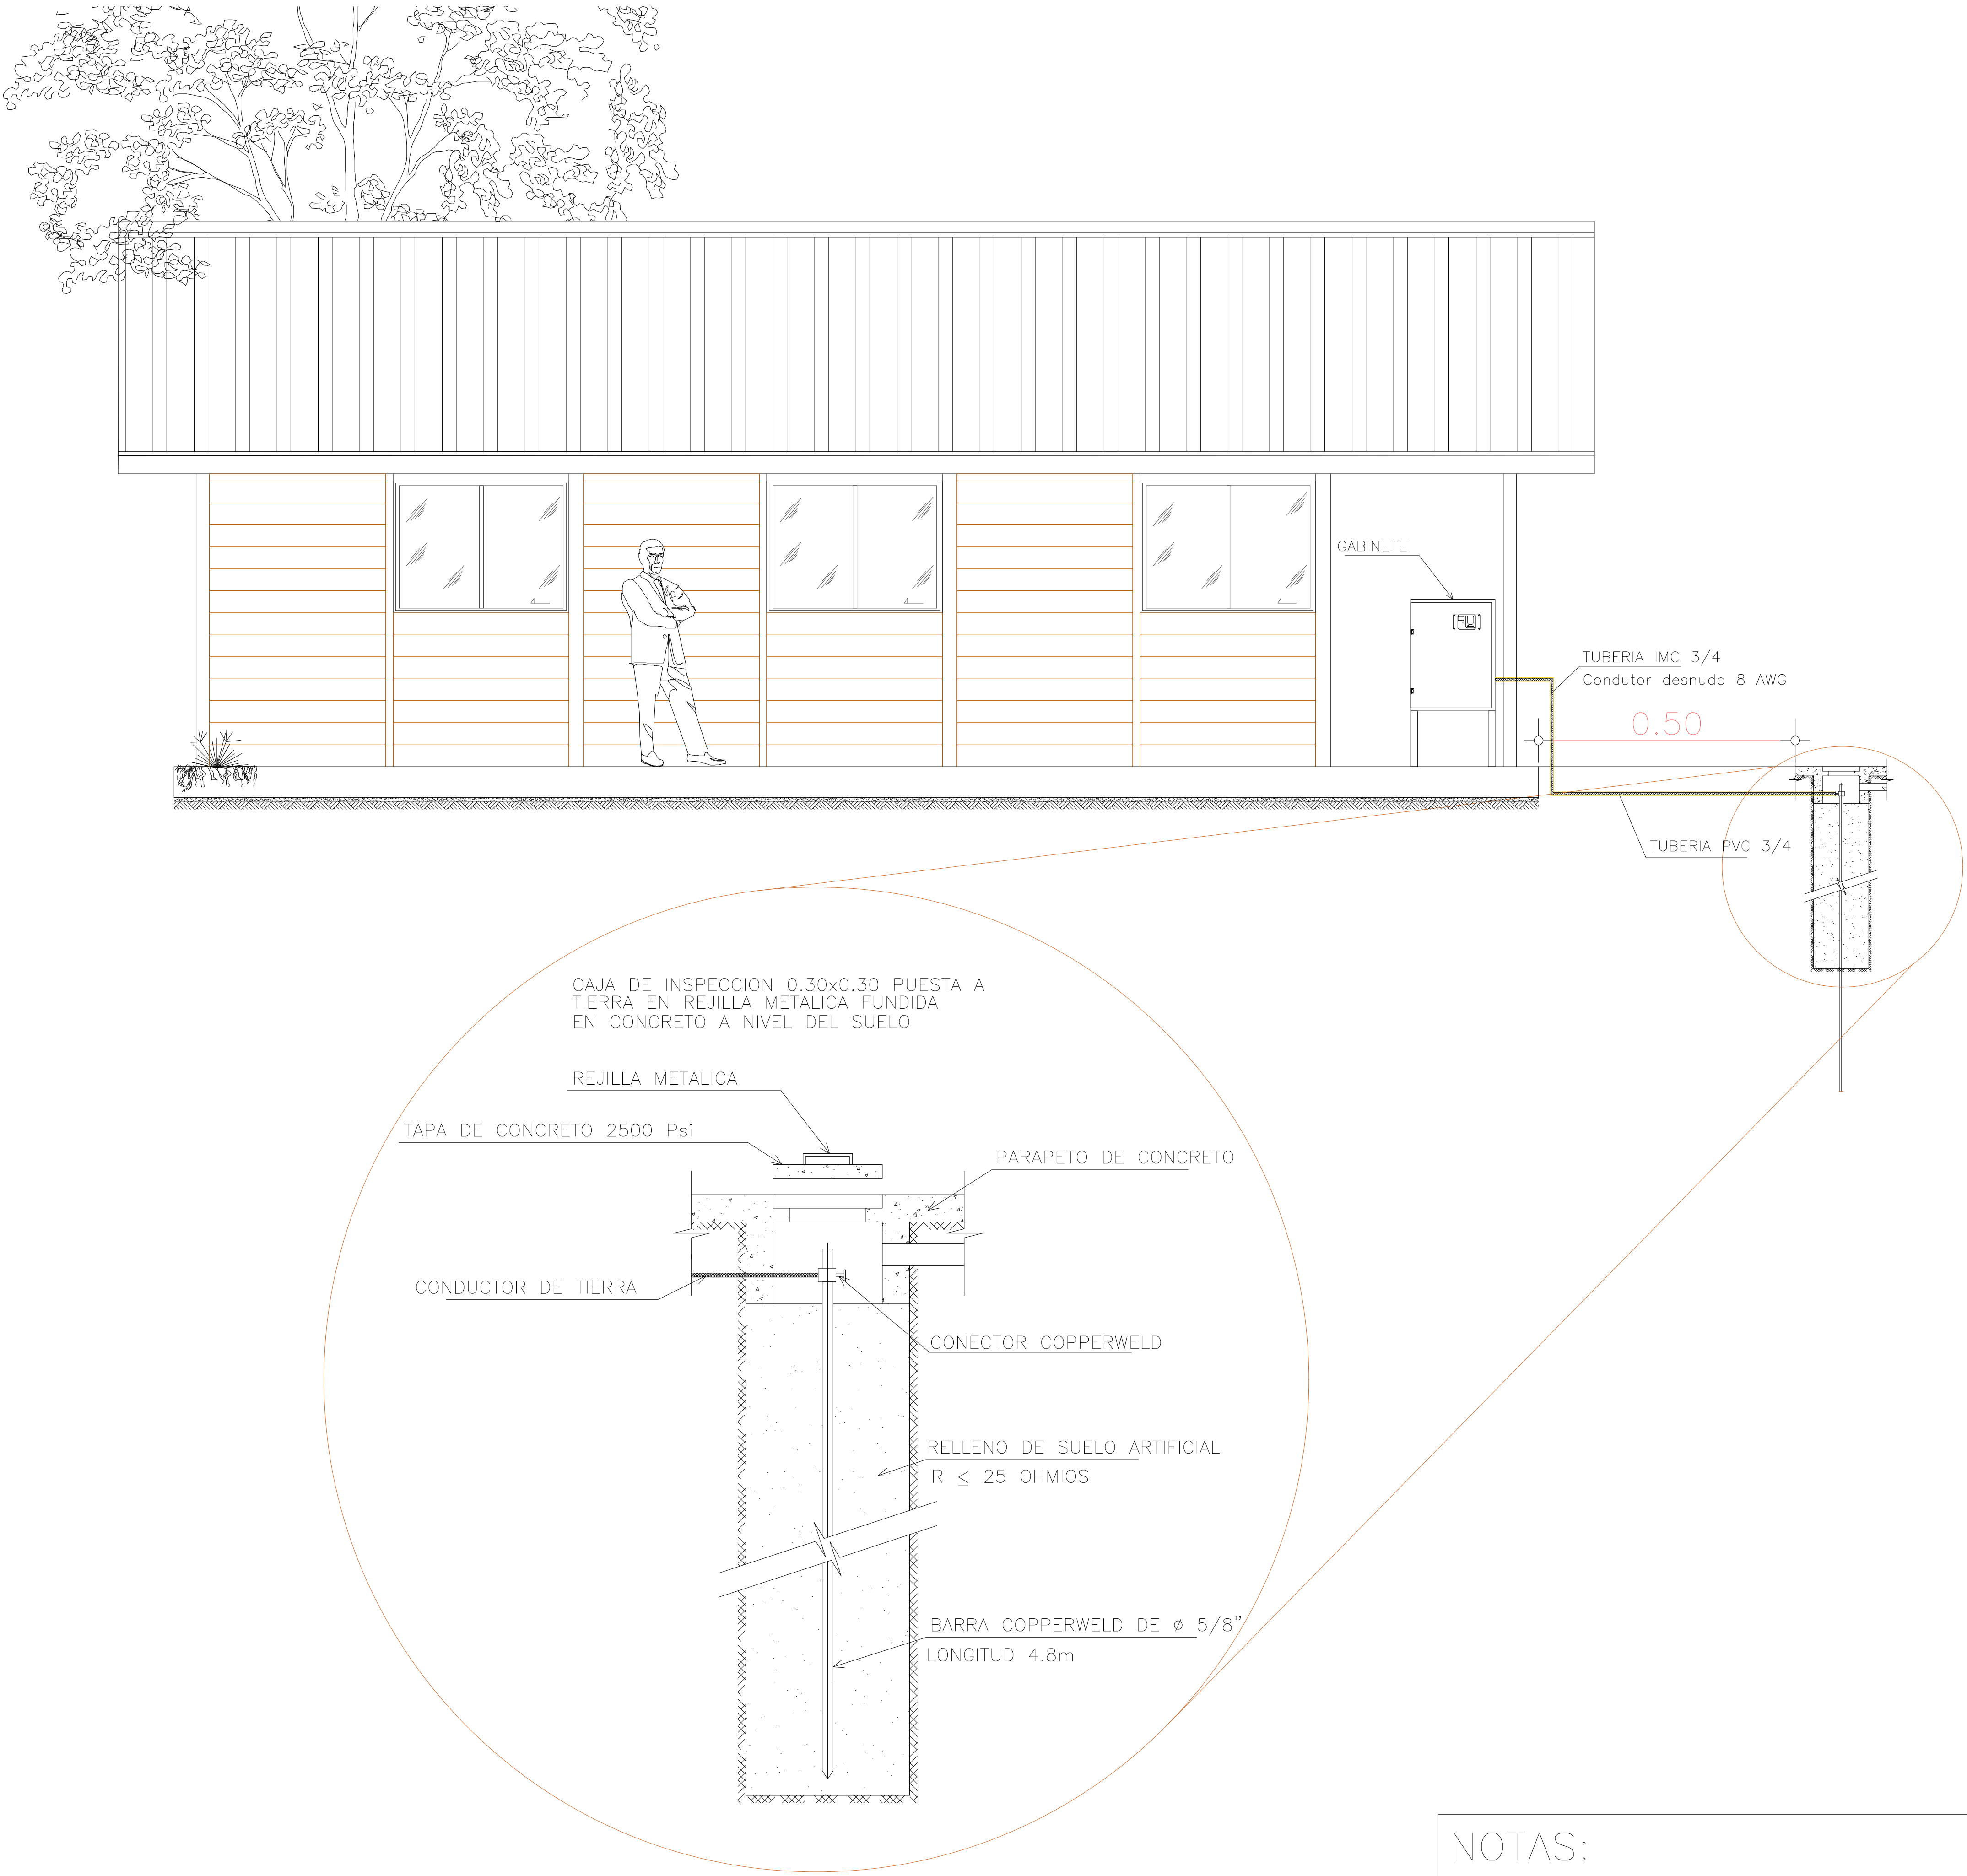


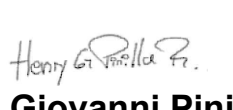

NOTAS:
1.La acometida de los cables se hace a 1 m de distancia de la superficie del suelo.

		
PROYECTO: IMPLEMENTACIÓN DE AULAS INTERACTIVAS SOLARES EN LOS DEPARTAMENTOS DE ANTIOQUIA, BOLÍVAR, CESAR Y VALLE DEL CAUCA		
CONTIENE: PLANO ELÉCTRICO AULAS DETALLE LATERAL ACOMETIDA		
OBSERVACIONES: DISEÑO INICIAL - 22062021		
DIBUJO:	Henry Giovanni Pinilla	DISEÑO:
FECHA:	Junio de 2021	 Henry Giovanni Pinilla Ingeniero Electricista GN205-46264
ESCALA: 1:50	PLANCHA: 1 DE: 1	