


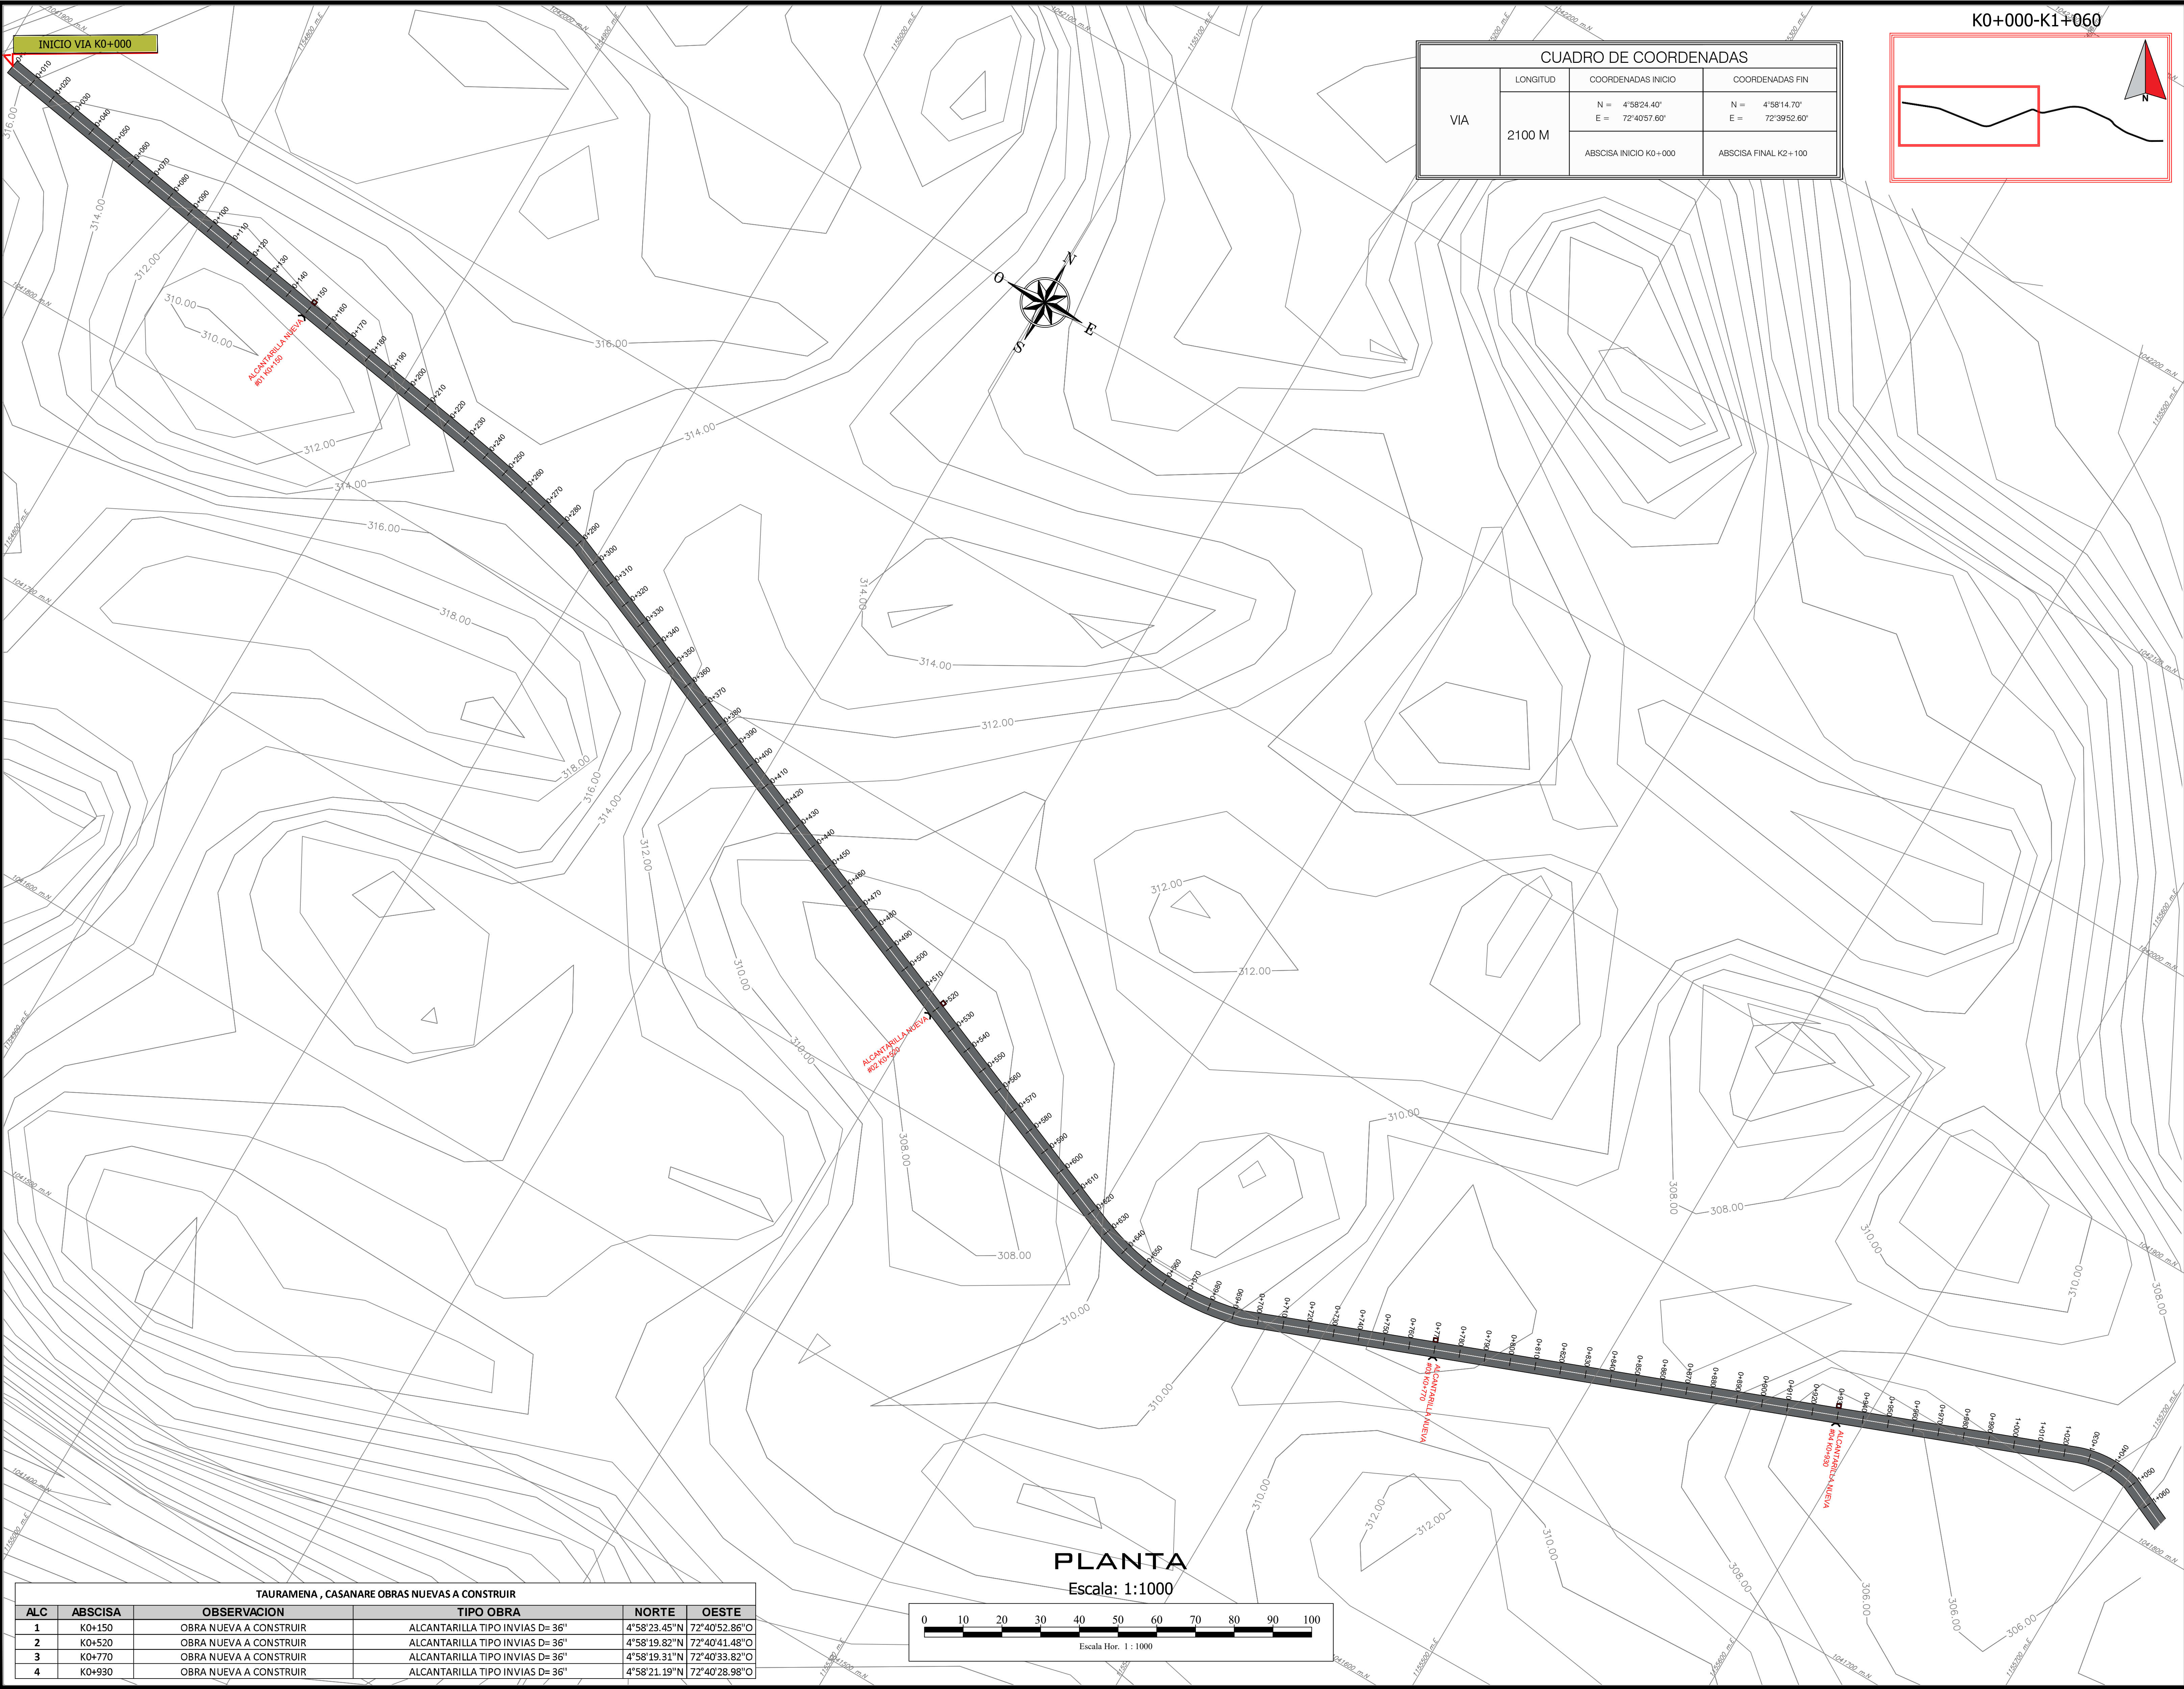

TAURAMENA , CASANARE OBRAS NUEVAS A CONSTRUIR					
ALC	ABSCISA	OBSERVACION	TIPO OBRA	NORTE	OESTE
1	K0+150	OBRA NUEVA A CONSTRUIR	ALCANTARILLA TIPO INVIAS D= 36"	4°58'23.45"N	72°40'52.86"O
2	K0+520	OBRA NUEVA A CONSTRUIR	ALCANTARILLA TIPO INVIAS D= 36"	4°58'19.82"N	72°40'41.48"O
3	K0+770	OBRA NUEVA A CONSTRUIR	ALCANTARILLA TIPO INVIAS D= 36"	4°58'19.31"N	72°40'33.82"O
4	K0+930	OBRA NUEVA A CONSTRUIR	ALCANTARILLA TIPO INVIAS D= 36"	4°58'21.19"N	72°40'28.98"O

CUADRO DE COORDENADAS			
VIA	2100 M	COORDENADAS INICIO	COORDENADAS FIN
		N = 4°58'24.40" E = 72°40'57.60"	N = 4°58'14.70" E = 72°39'52.60"
		ABSCISA INICIO K0+000	ABSCISA FINAL K2+100



PLANO:

01/02

ESCALA:

FECHA:

FEBRERO / 2024

Republica de Colombia

DEPARTAMENTO DE CASANARE

PROYECTO:

CONSTRUCCIÓN EN PAVIMENTO ASFÁLTICO DE LA VÍA QUE COMUNICA LA VEREDA LA VENGANZA CON LA MARGINAL DE LA SELVA, EN EL MUNICIPIO DE TAURAMENA DEPARTAMENTO DEL CASANARE

SECRETARIA DE PLANEACIÓN:

DISEÑO:

CARLOS PIROBO MORENO ZAPATA
INGENIERO CIVIL
Nº 45257-70012

Vo.Bo.:

Vo.Bo.:

TOPOGRAFÍA:

CONTENIDO:

LOCALIZACIÓN DE OBRAS

OBSERVACIONES:

DIGITALIZACIÓN:

PLANO:

01/02


ESCALA:

FECHA:

FEBRERO / 2024

ARCHIVO:

C:\PLANOS\CVS\VIA\

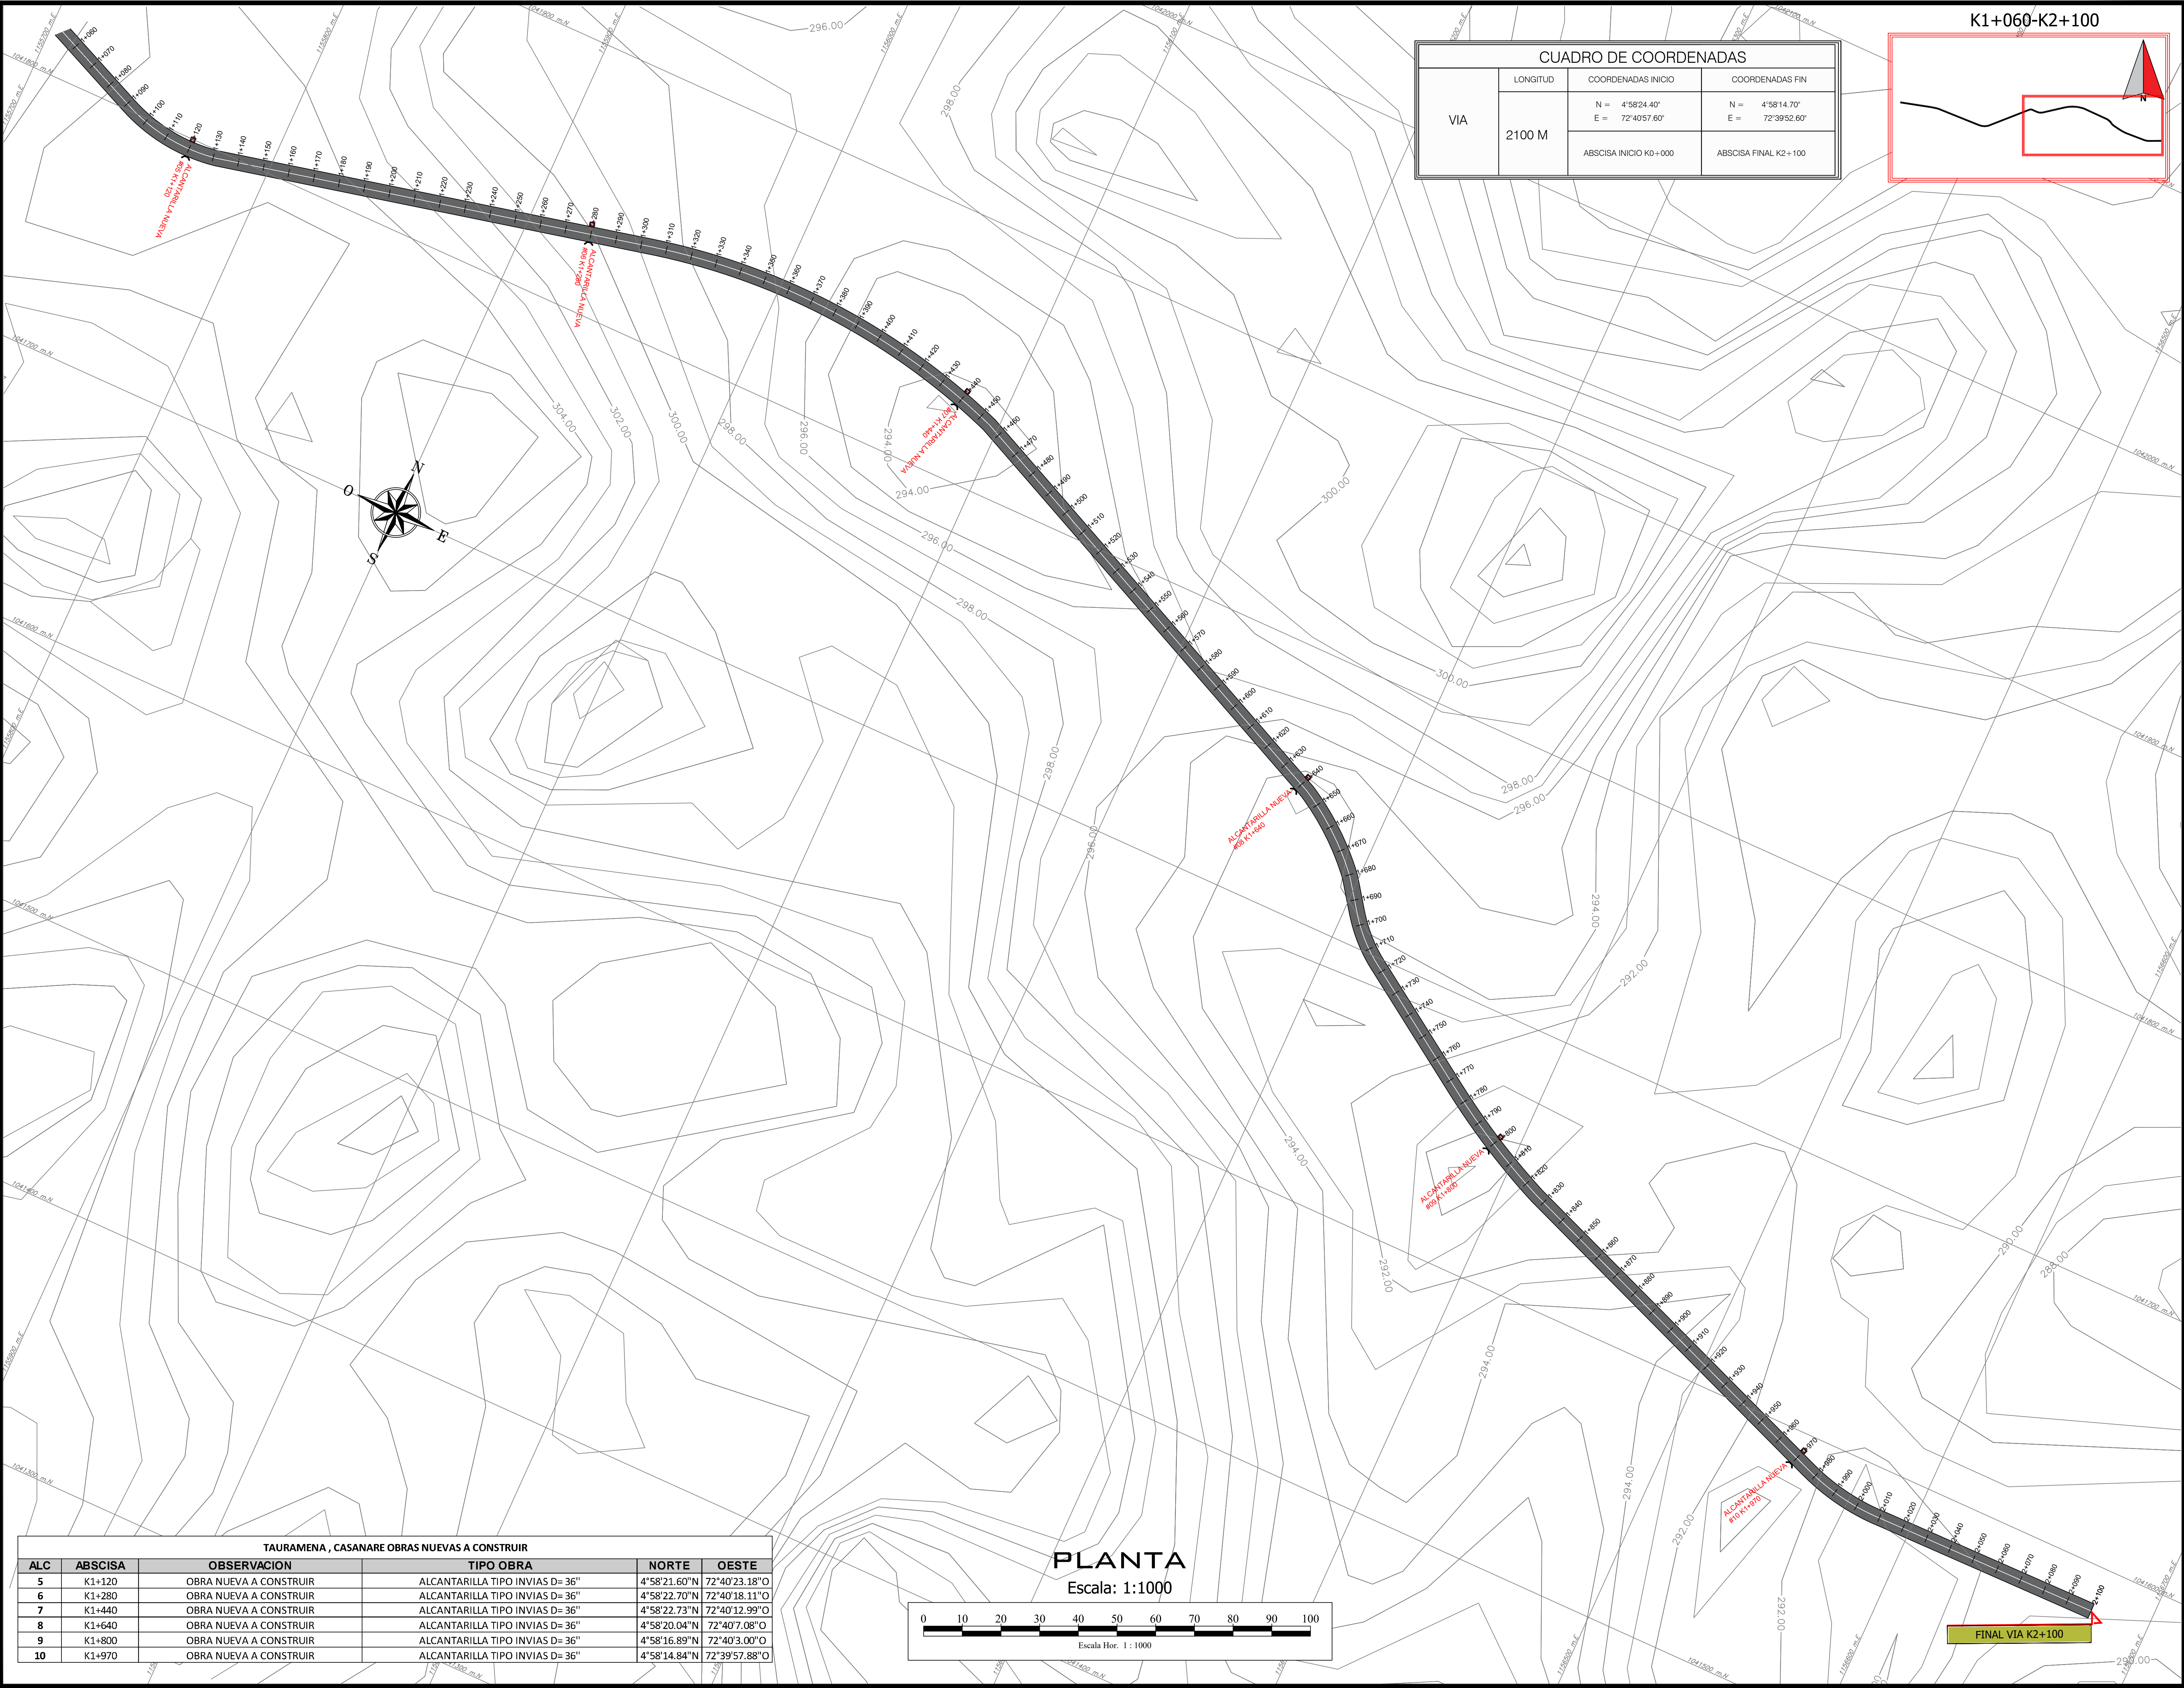

PLANO: 02/02

ESCALA:

FECHA: FEBRERO / 2024

Republica de Colombia

DEPARTAMENTO DE CASANARE

PROYECTO:

CONSTRUCCIÓN EN PAVIMENTO ASFÁLTICO DE LA VÍA QUE COMUNICA LA VEREDA LA VENGANZA CON LA MARGINAL DE LA SELVA, EN EL MUNICIPIO DE TAURAMENA DEPARTAMENTO DEL CASANARE

SECRETARIA DE PLANEACIÓN:

DISEÑO:

CARLOS PIROBO FLORENCIO ZAPATA
INGENIERO CIVIL
Nº 45257 70012

Vo.Ba.:

Vo.Ba.:

TOPOGRAFÍA:

CONTENIDO:

LOCALIZACIÓN DE OBRAS

OBSERVACIONES:

DIGITALIZACIÓN:

PLANO: 02/02

ESCALA:

FECHA: FEBRERO / 2024

ARCHIVO:

C:\PLANOS\CVS(VIA)