
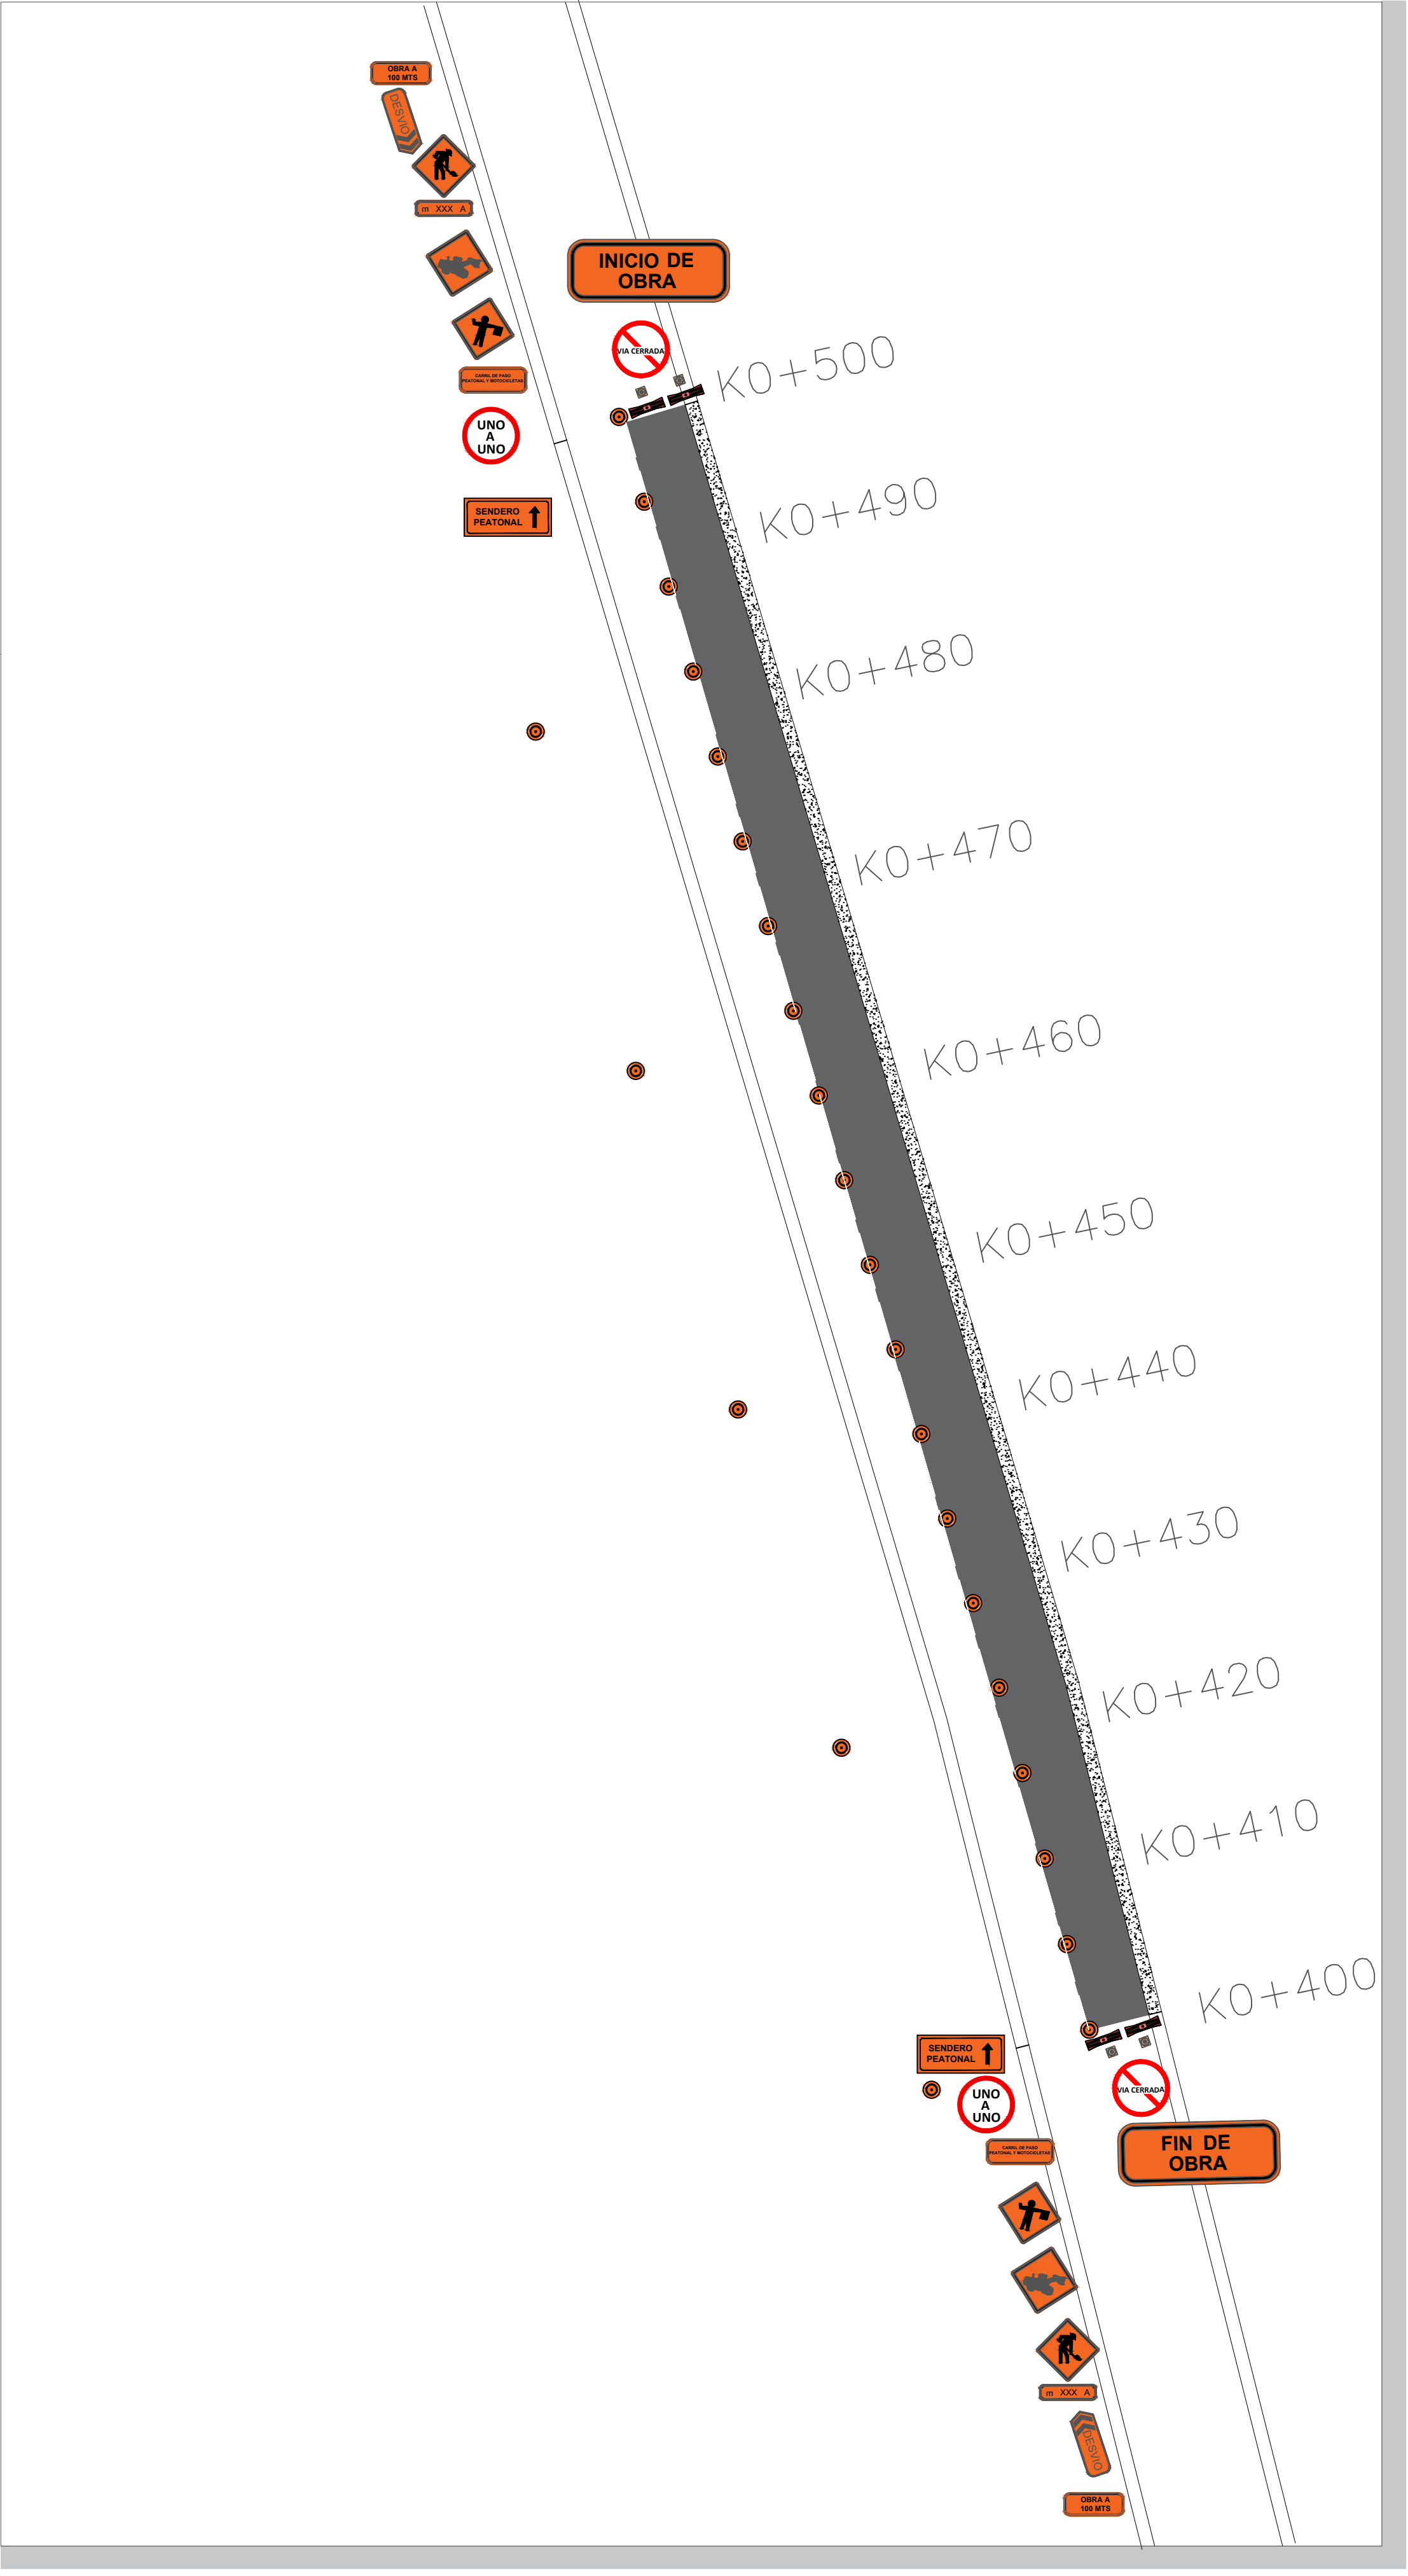


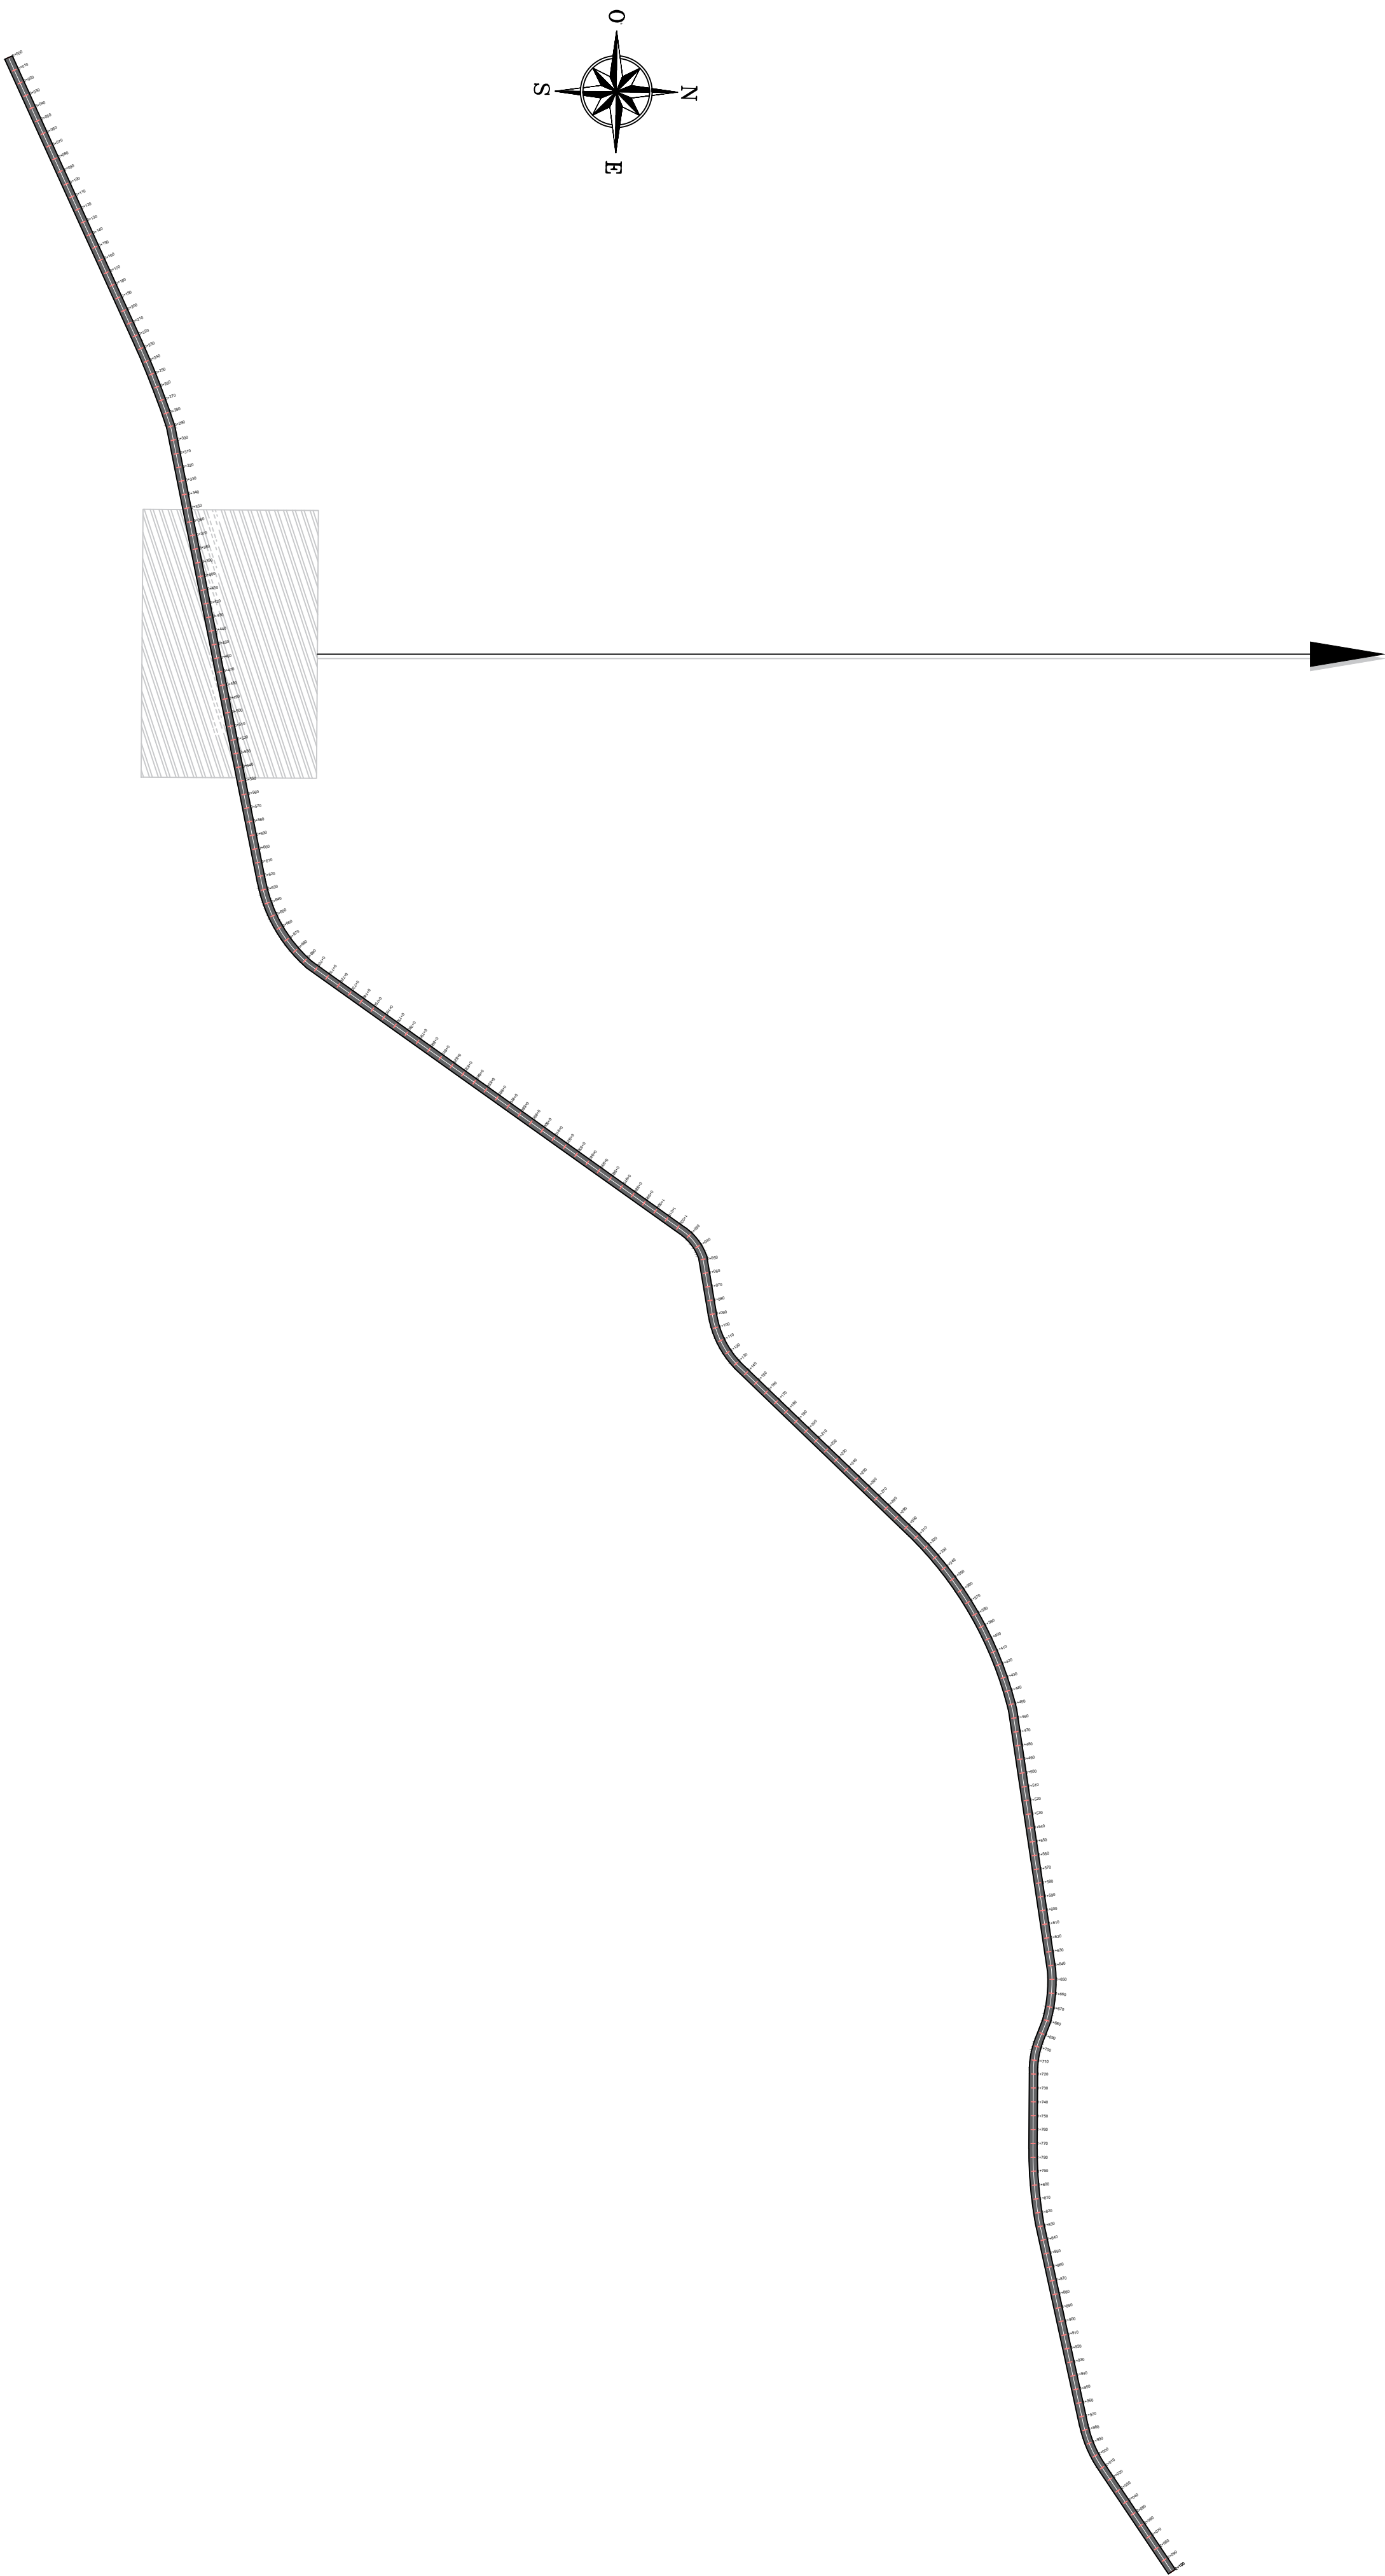

CAN	NOMBRE	SIMBOLO	
4	BARRERAS PLASTICAS TIPO MALETIN		
25	DELINEADOR DE SEÑALIZACION VIAL VERTICAL EN PVC		
4	CONOS DE SEÑALIZACION VIAL VERTICAL EN PVC		
1	PALETA DE CONTROL SIGA		
1	PALETA DE CONTROL PARE		

SEÑAL PREVENTIVA		
CAN	NOMBRE	SIMBOLO
2	MAQUINARIA EN LA VIA	
2	TRABAJOS EN LA VIA	
2	AUXILIAR	
2	SENDERO PEATONAL	

SEÑAL INFORMATIVA CIRCULAR MOVILES		
CAN	NOMBRE	SIMBOLO
2	DESVIO	
2	VIA CERRADA	

SEÑAL REGLAMENTARIA-INFORMATIVA DE OBRA MOVILES		
CAN	NOMBRE	SIMBOLO
2	DESVIO	
2	CARRIL DE PASO PEATONAL Y MOTOCICLETAS	
2	OBRAS A 100 MTS	
1	INICIO DE OBRA	
1	FIN DE OBRA	

PLANO:

01/02

ESCALA:

FECHA:

FEBRERO / 2024

Republica de Colombia

DEPARTAMENTO DE CASANARE

PROYECTO:

CONSTRUCCIÓN EN PAVIMENTO ASFÁLTICO DE LA VÍA QUE COMUNICA LA VEREDA LA VENGANZA CON LA MARGINAL DE LA SELVA, EN EL MUNICIPIO DE TAURAMENA DEPARTAMENTO DEL CASANARE

SECRETARIA DE PLANEACIÓN:

DISEÑO:

CECILIA DELGADO SANCHEZ
INGENIERA CIVIL
66202215323 STD

Vo.Bo.:

Vo.Bo.:

TOPOGRAFÍA:

CONTENIDO:

PMT

OBSERVACIONES:

DIGITALIZACIÓN:

PLANO:

01/02




ESCALA:

FECHA:

FEBRERO / 2024

ARCHIVO:

C:\PLANOS\CVS\VIA\

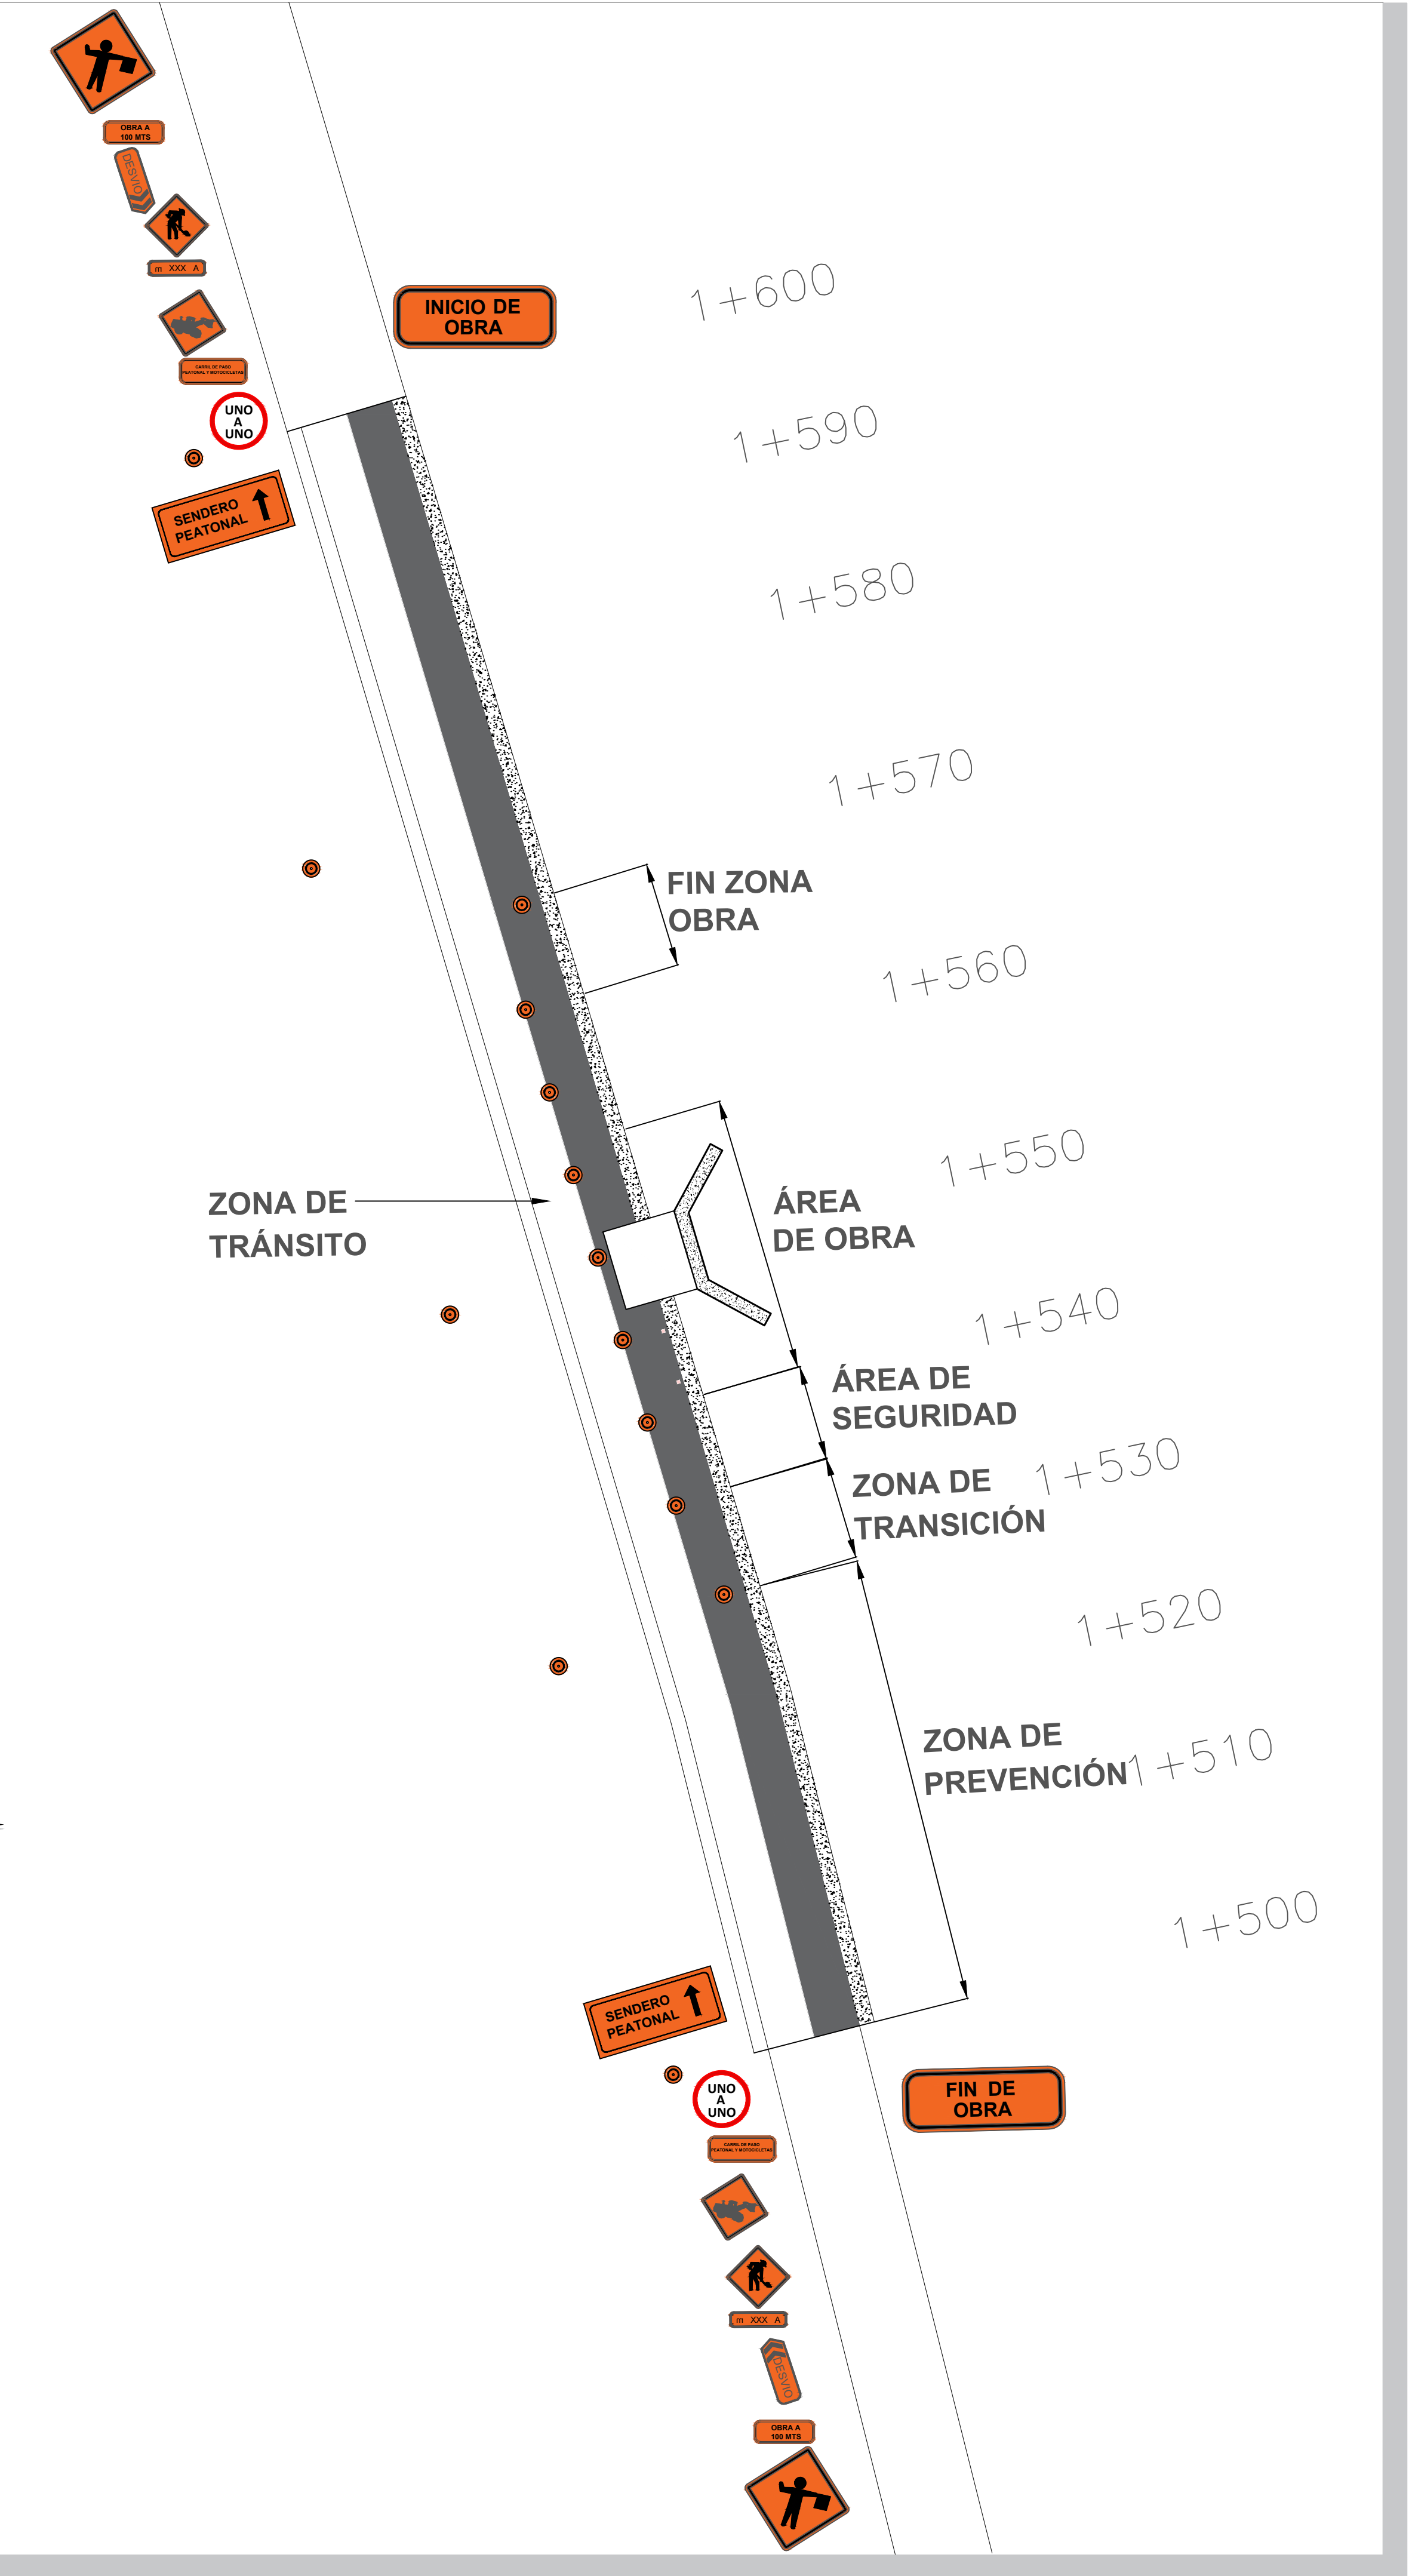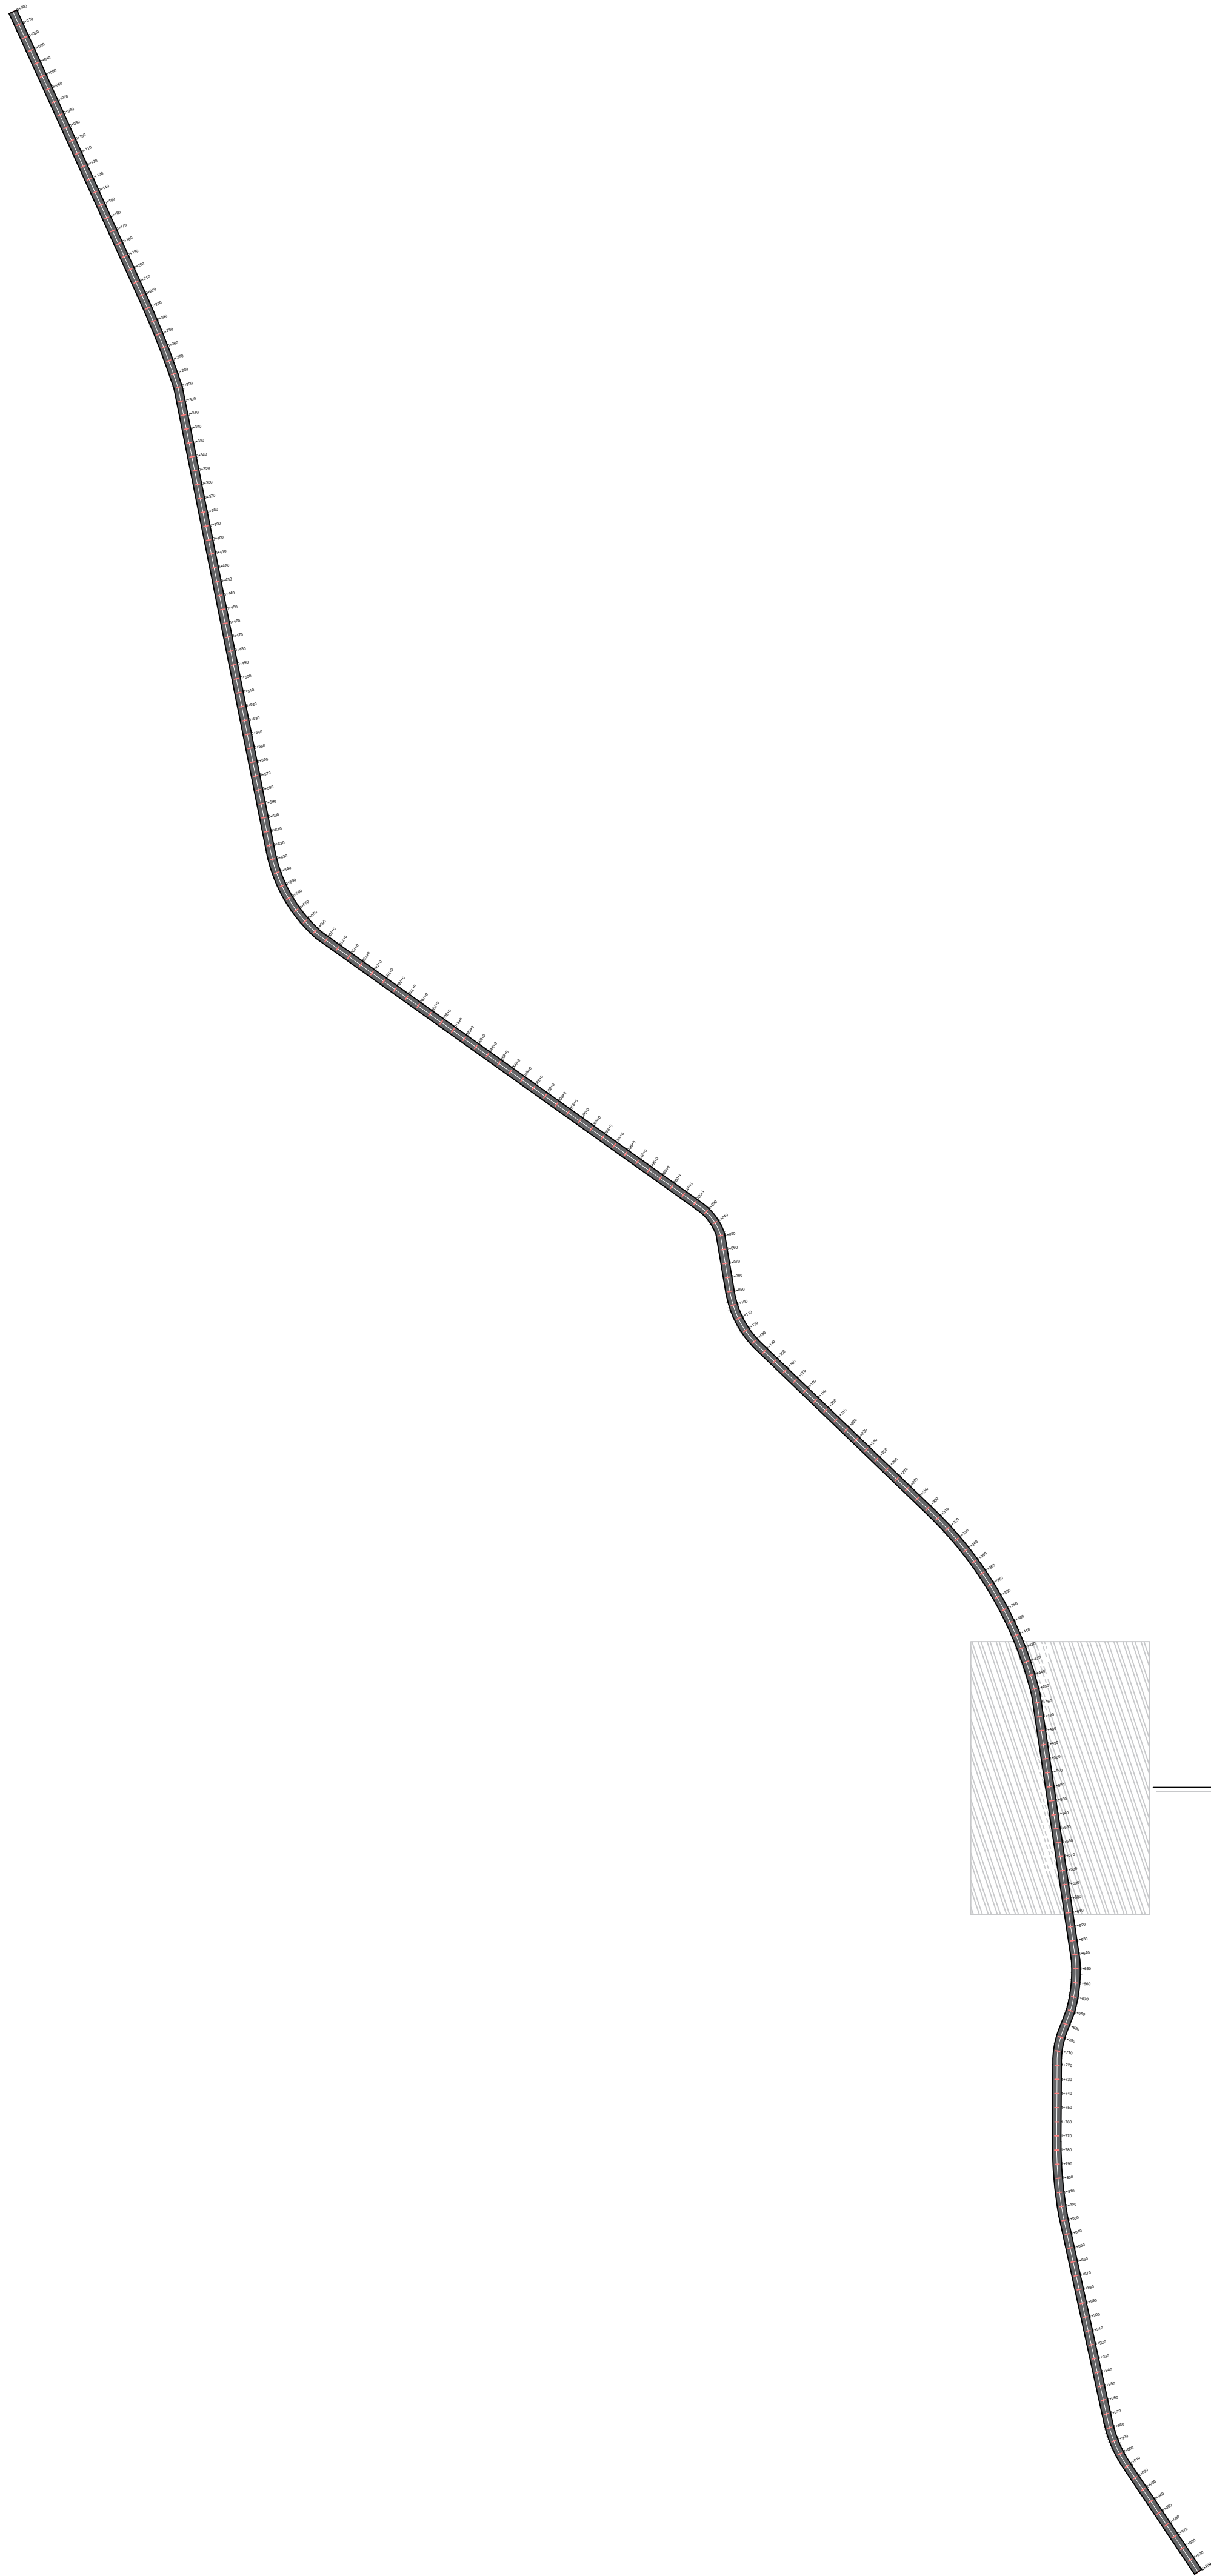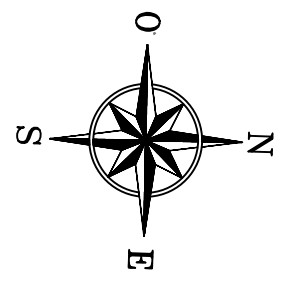

PLANO:	ESCALA:
02/02	
FECHA:	FEBRERO / 2024
República de Colombia DEPARTAMENTO DE CASANARE	
PROYECTO: CONSTRUCCIÓN EN PAVIMENTO ASFÁLTICO DE LA VÍA QUE COMUNICA LA VEREDA LA VENGANZA CON LA MARGINAL DE LA SELVA, EN EL MUNICIPIO DE TAURAMENA DEPARTAMENTO DEL CASANARE	
SECRETARIA DE PLANEACIÓN:	
DISEÑO: CECILIA DELGADO SANCHEZ INGENIERA CIVIL 6620215323 STD	
Vo.Ba.:	
Vo.Ba.:	
TOPOGRAFÍA:	
CONTENIDO: PMT	
OBSERVACIONES:	
DIGITALIZACIÓN:	
PLANO:	ESCALA:
02/02	
FECHA:	FEBRERO / 2024
ARCHIVO: C:\PLANOS\CVS(VIA)	