


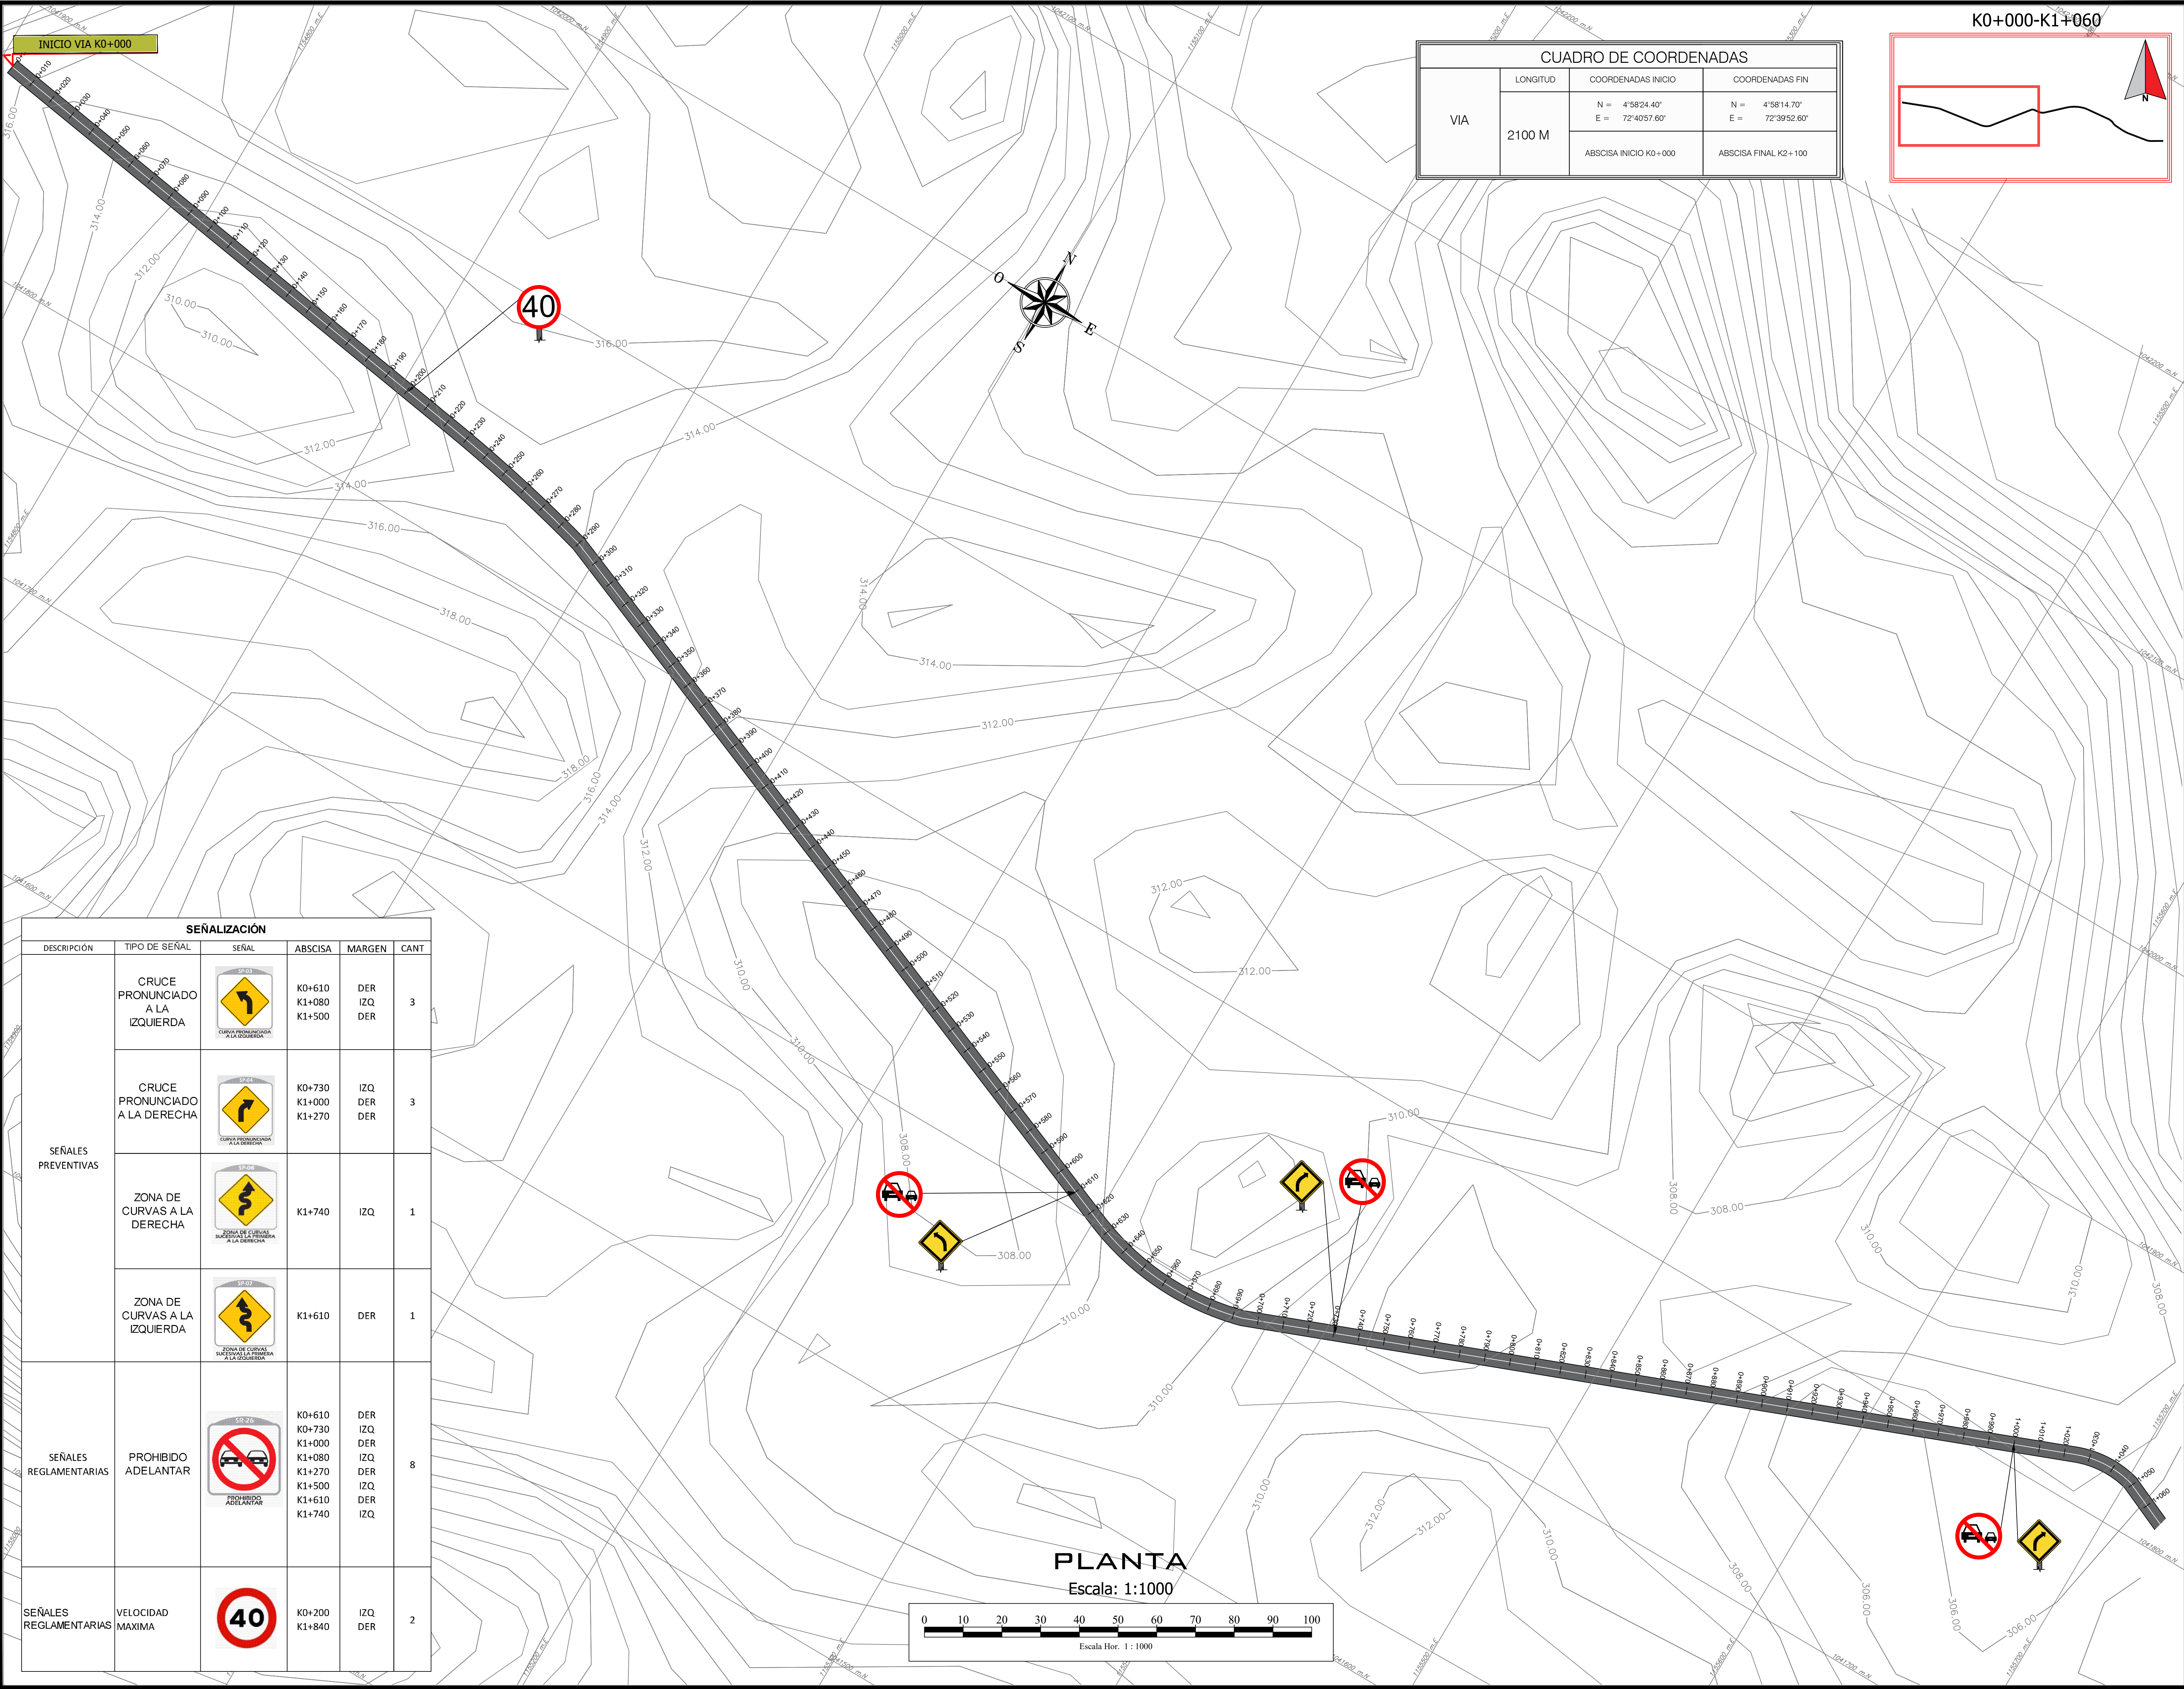

PLANO:

01/02

ESCALA:

FECHA:

FEBRERO / 2024

República de Colombia

DEPARTAMENTO DE CASANARE

PROYECTO:

CONSTRUCCIÓN EN PAVIMENTO ASFÁLTICO DE LA VÍA QUE COMUNICA LA VEREDA LA VENGANZA CON LA MARGINAL DE LA SELVA, EN EL MUNICIPIO DE TAURAMENA DEPARTAMENTO DEL CASANARE

SECRETARÍA DE PLANEACIÓN:

DISEÑO:

CECILIA DELGADO SANCHEZ  
INGENIERA CIVIL  
#60215122 STD

Vo.Ba.:

Vo.Ba.:

TOPOGRAFÍA:

CONTENIDO:

SEÑALIZACIÓN

OBSERVACIONES:

DIGITALIZACIÓN:

PLANO:

01/02

ESCALA:


FECHA:

FEBRERO / 2024

ARCHIVO:

C:\PLANOS\CVS\VIA\



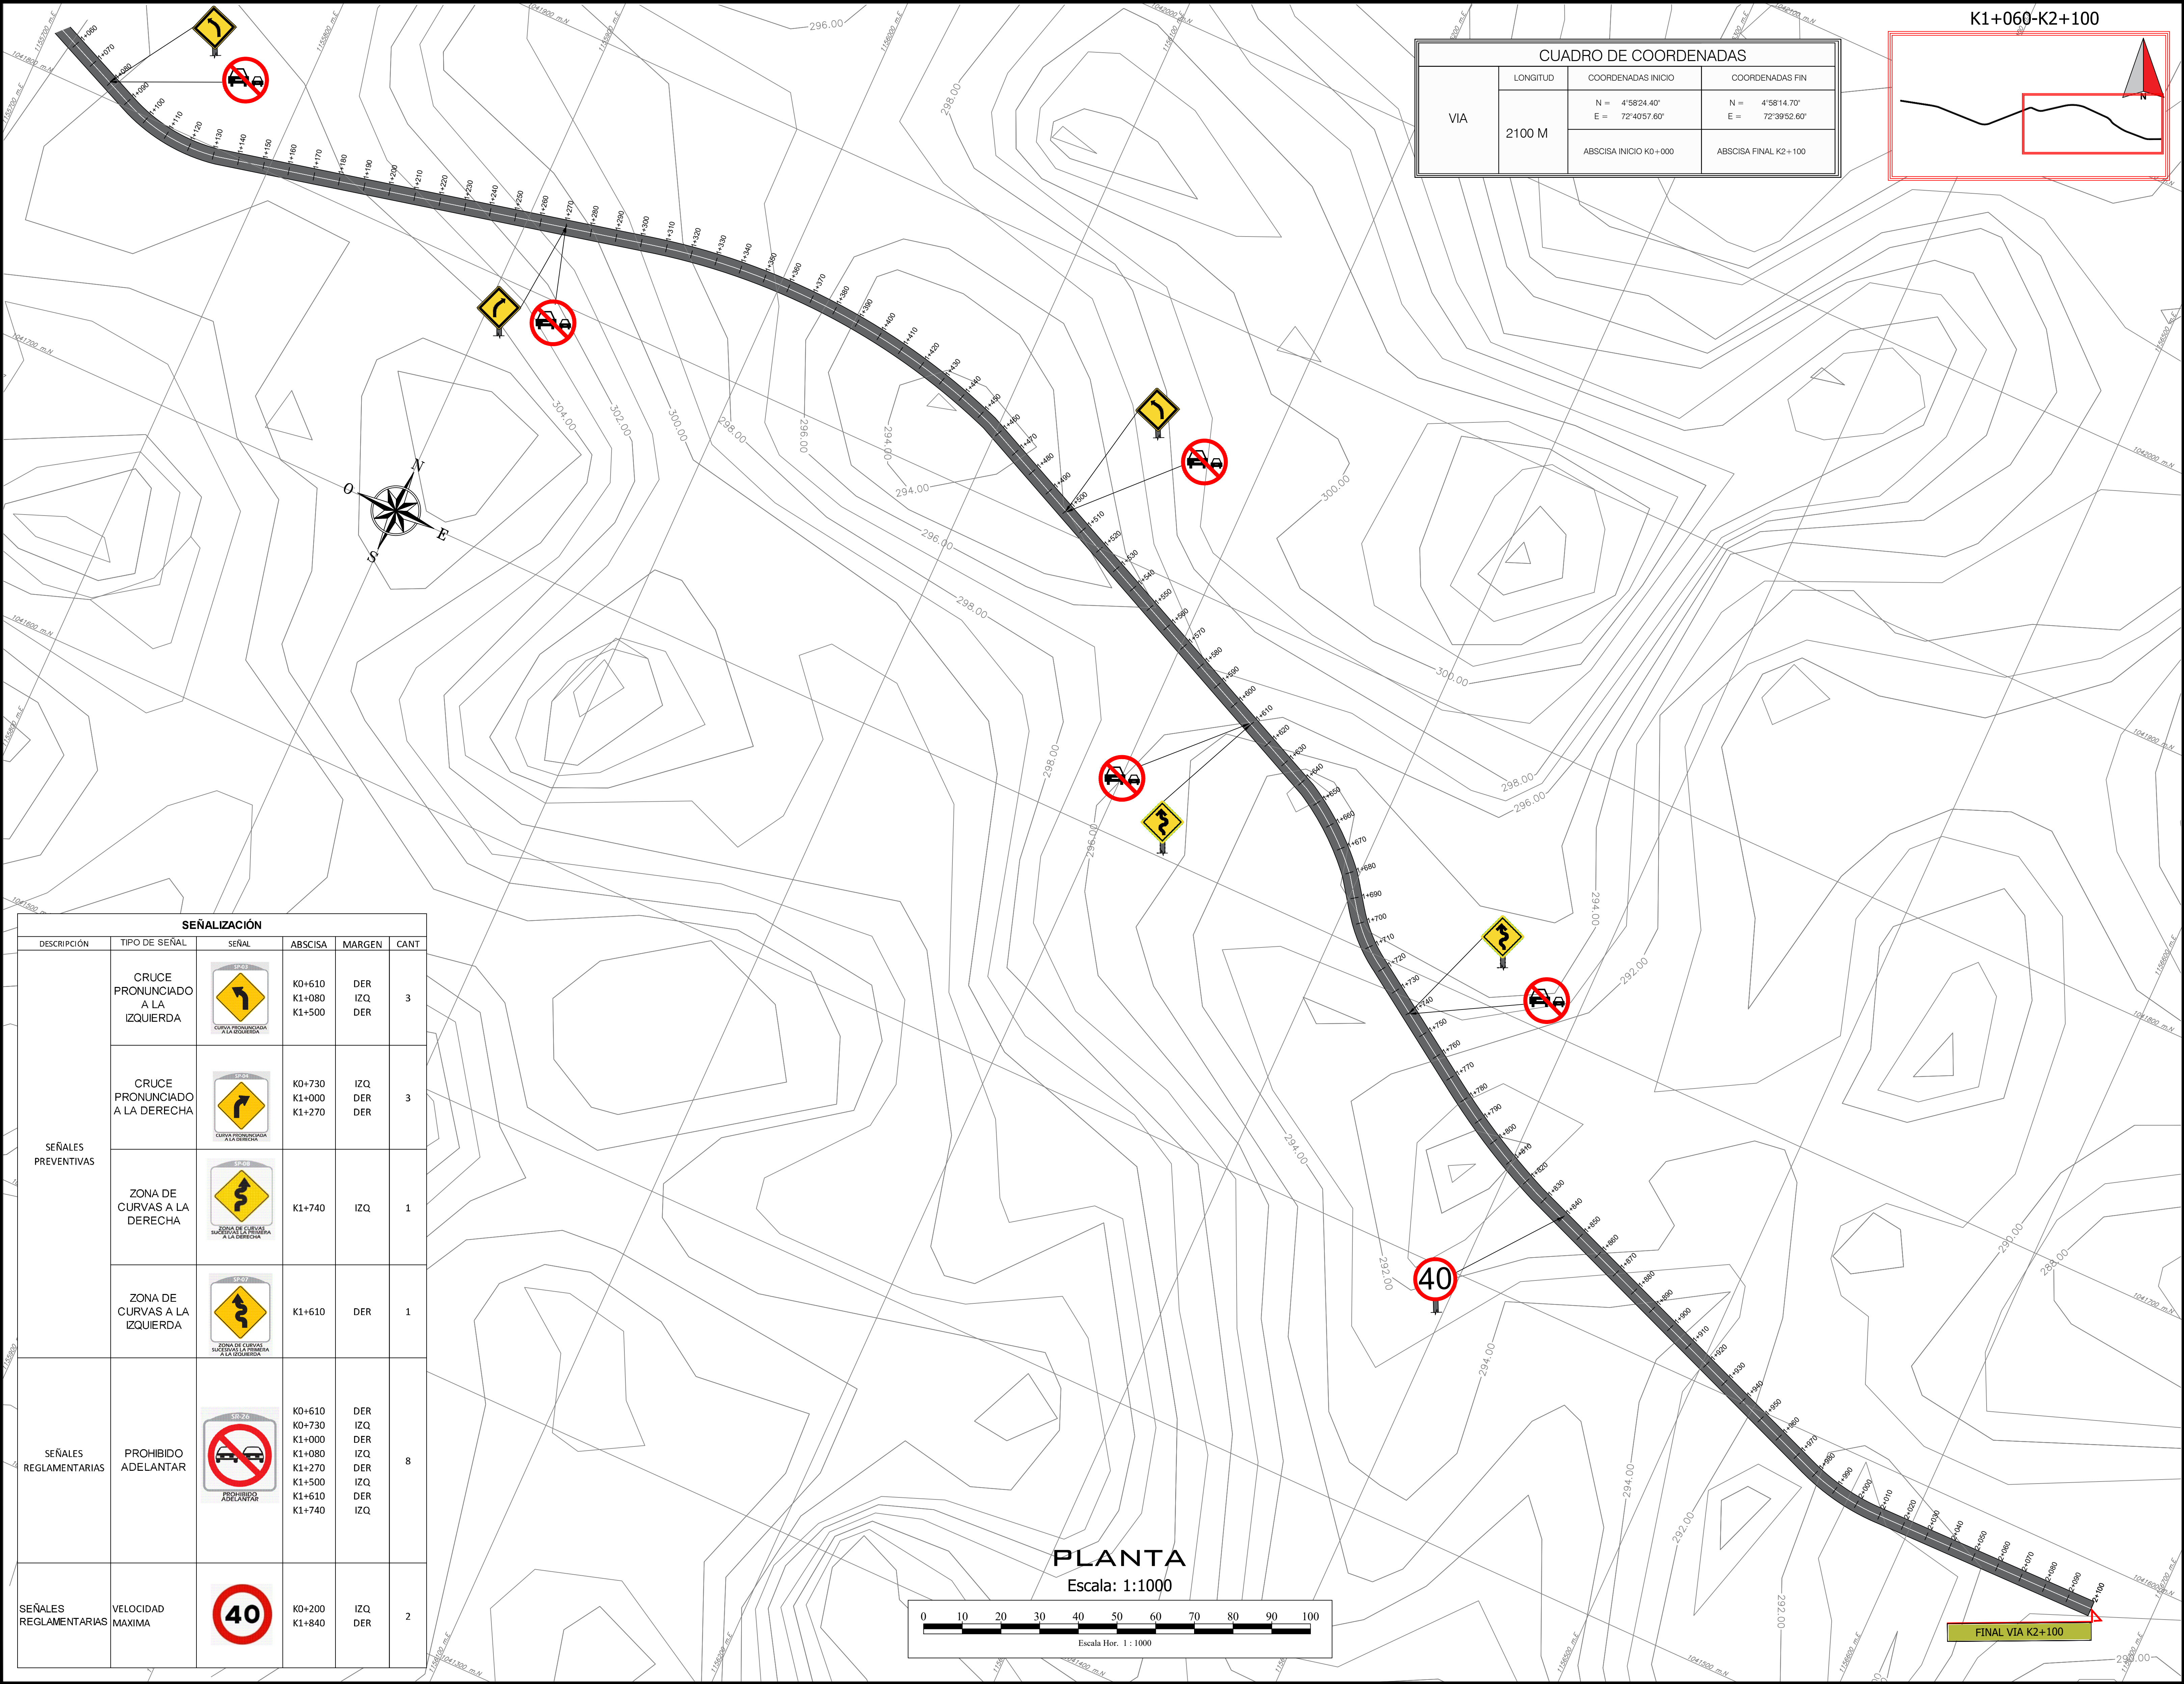

PLANO: 02/02

ESCALA: FEBRERO / 2024

REPUBLICA DE COLOMBIA

DEPARTAMENTO DE CASANARE

PROYECTO:

CONSTRUCCIÓN EN PAVIMENTO ASFÁLTICO DE LA VÍA QUE COMUNICA LA VEREDA LA VENGANZA CON LA MARGINAL DE LA SELVA, EN EL MUNICIPIO DE TAURAMENA DEPARTAMENTO DEL CASANARE

SECRETARÍA DE PLANEACIÓN:

DISEÑO:

CECILIA DELGADO SANCHEZ  
INGENIERA CIVIL  
#602215323 STD

Vo.Ba.:

Vo.Ba.:

TOPOGRAFÍA:

CONTENIDO:

SEÑALIZACIÓN

OBSERVACIONES:

DIGITALIZACIÓN:

PLANO: 02/02

ESCALA: FEBRERO / 2024

ARCHIVO:

C:\PLANOS\CVS\VIA\