



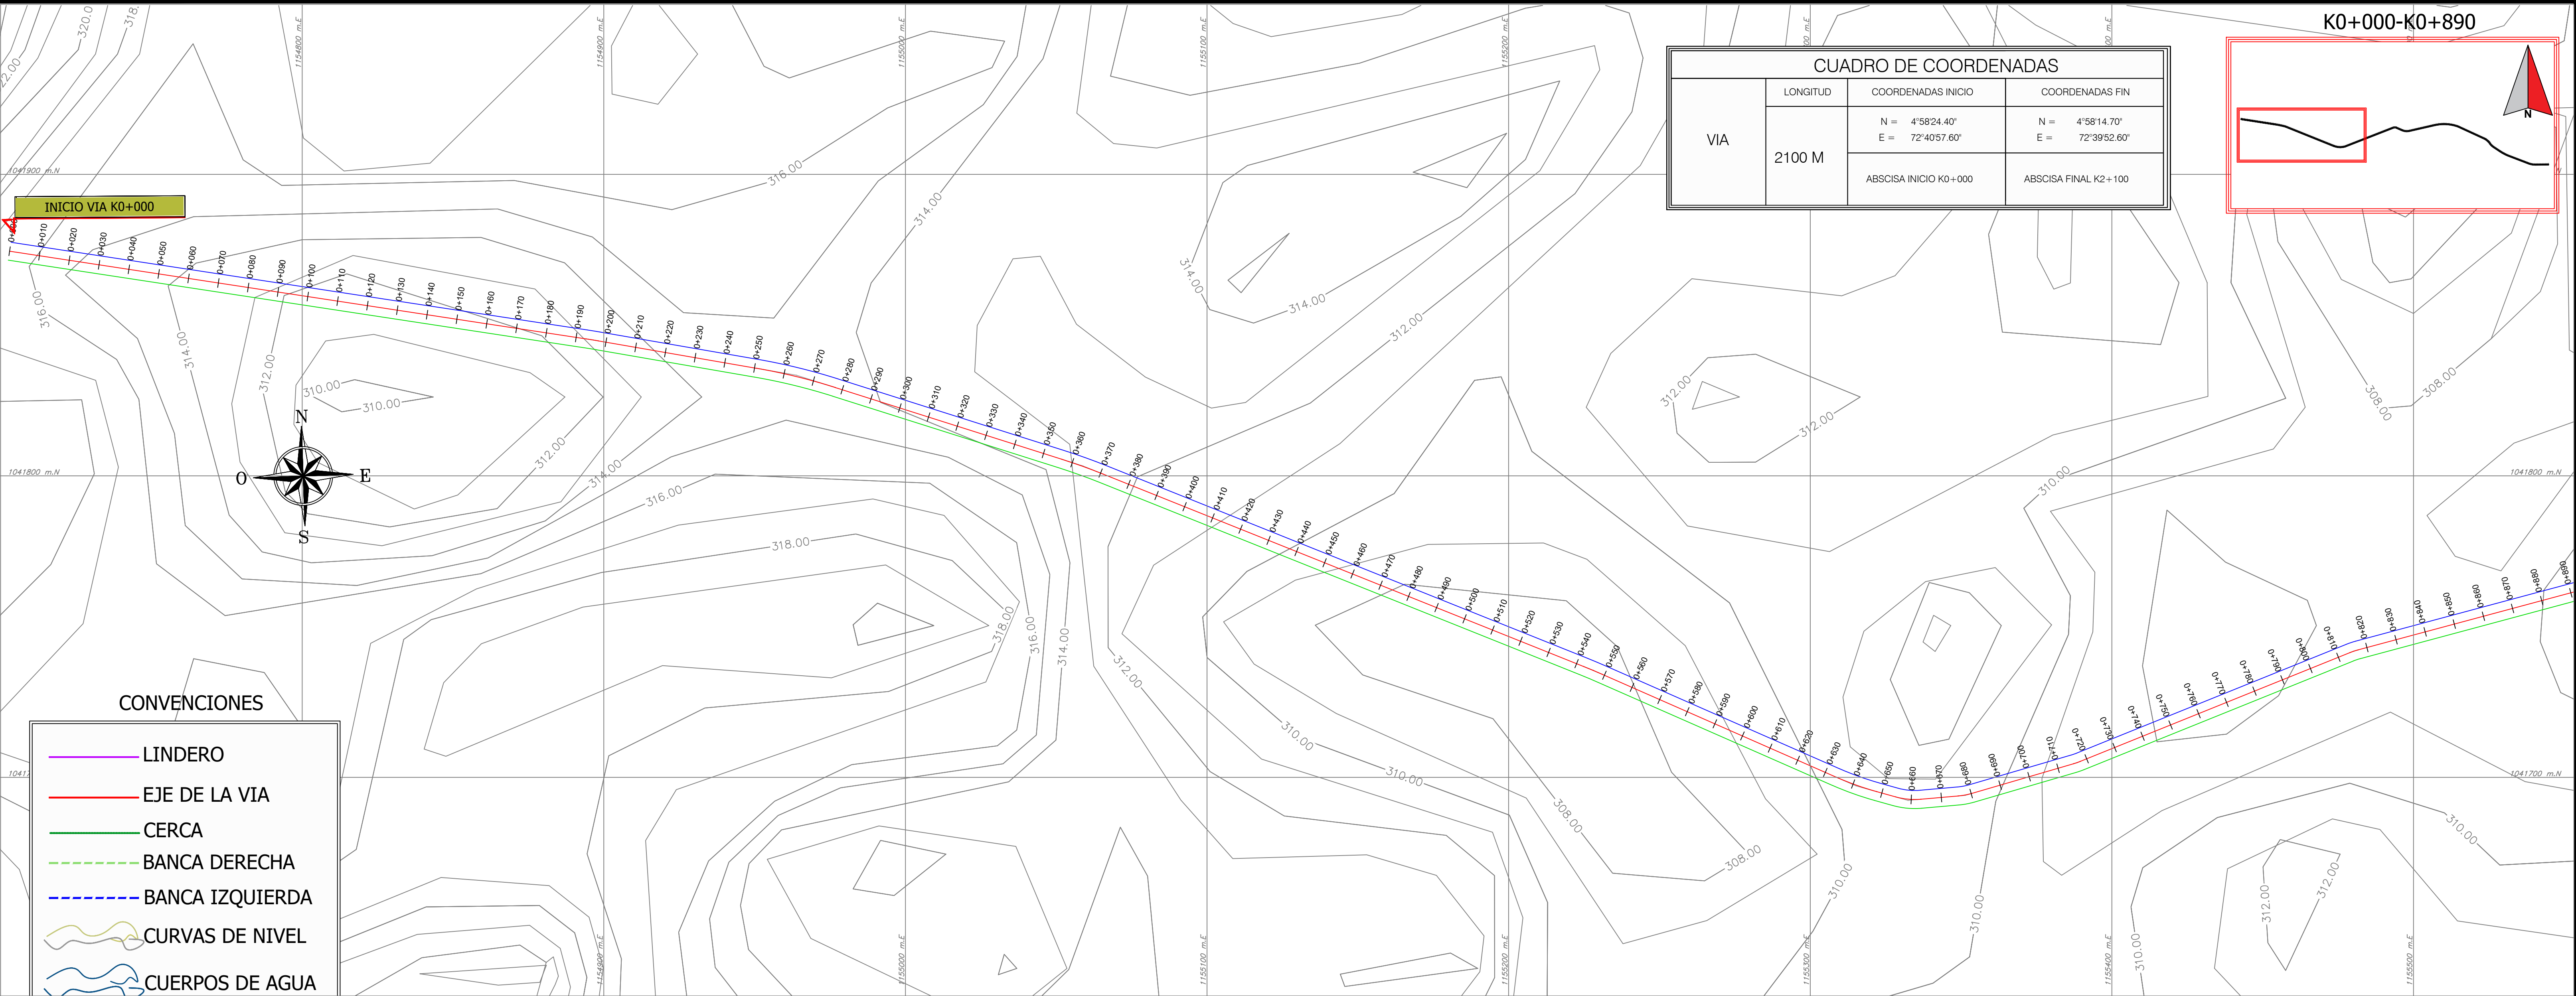




CUADRO DE COORDENADAS			
VIA	LONGITUD	COORDENADAS INICIO	COORDENADAS FIN
	2100 M	N = 4°58'24.40" E = 72°40'57.60"	N = 4°58'14.70" E = 72°39'52.60"
		ABSCISA INICIO K0+000	ABSCISA FINAL K2+100

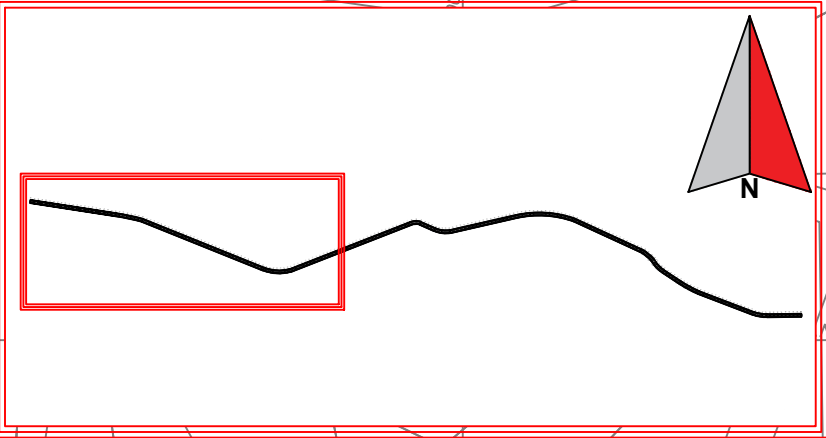

- CONVENIONES
- LINDERO
 - EJE DE LA VIA
 - CERCA
 - BANCA DERECHA
 - BANCA IZQUIERDA
 - CURVAS DE NIVEL
 - CUERPOS DE AGUA
 - ALCANTARILLAS
 - BOX PROYECTADOS

PLANTA

Escala: 1:1000

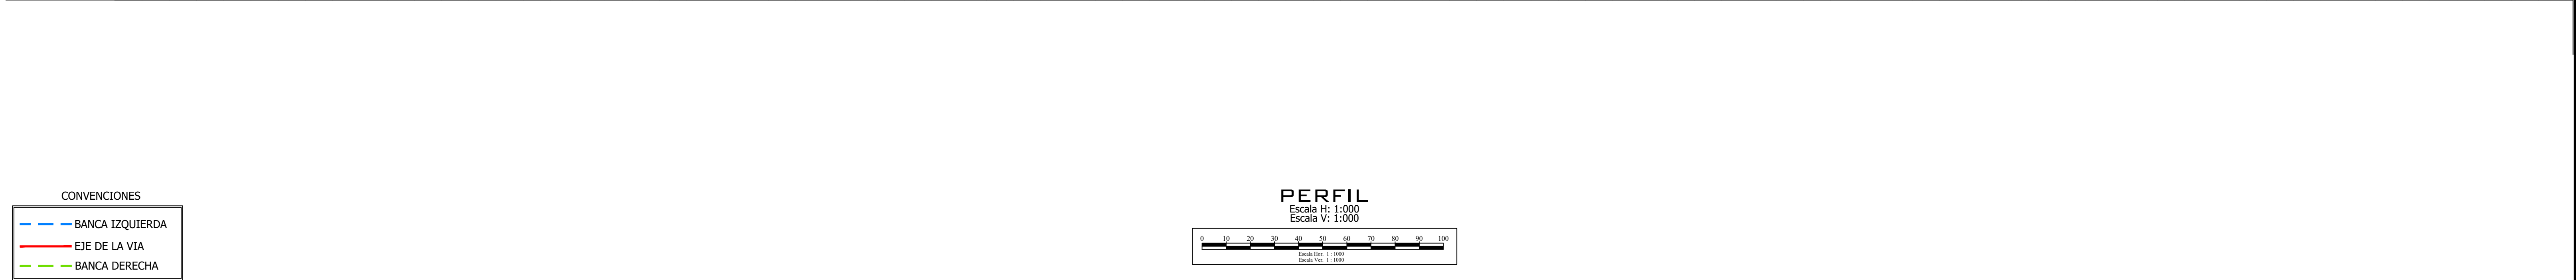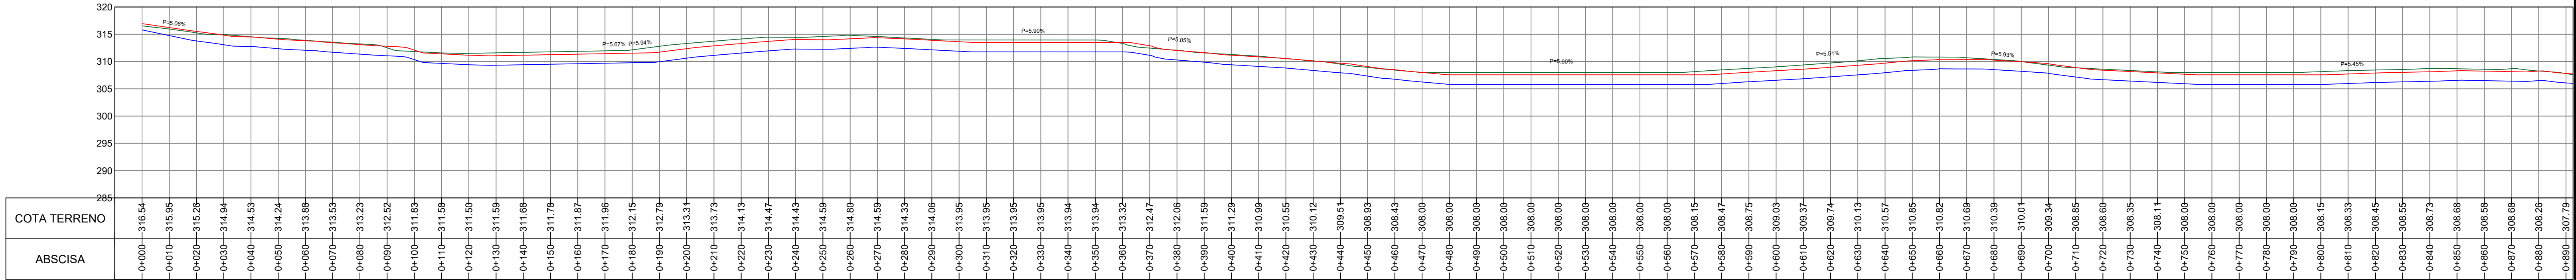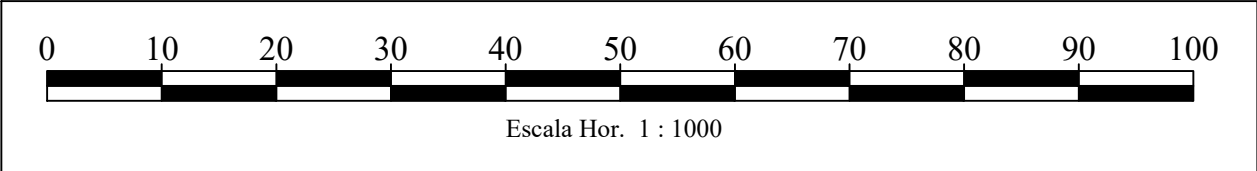

PLANO:

01/03

ESCALA:

FECHA:

FEBRERO / 2024

Republica de Colombia

DEPARTAMENTO DE CASANARE

PROYECTO:

CONSTRUCCIÓN EN PAVIMENTO ASFÁLTICO DE LA VÍA QUE COMUNICA LA VEREDA LA VENGANZA CON LA MARGINAL DE LA SELVA, EN EL MUNICIPIO DE TAURAMENA DEPARTAMENTO DEL CASANARE

SECRETARÍA DE PLANEACIÓN:

DISEÑO:

TOPOGRAFICO:
MOISES LÓPEZ LOBO GONZALEZ
LIC 01-14881

Vo.Ba.:

Vo.Ba.:

TOPOGRAFÍA:

CONTENIDO:

TOPOGRAFICO

OBSERVACIONES:

DIGITALIZACIÓN:

PLANO:

01/03


ESCALA:

FECHA:


FEBRERO / 2024

ARCHIVO:

C:\PLANOS\CVS\VIA\

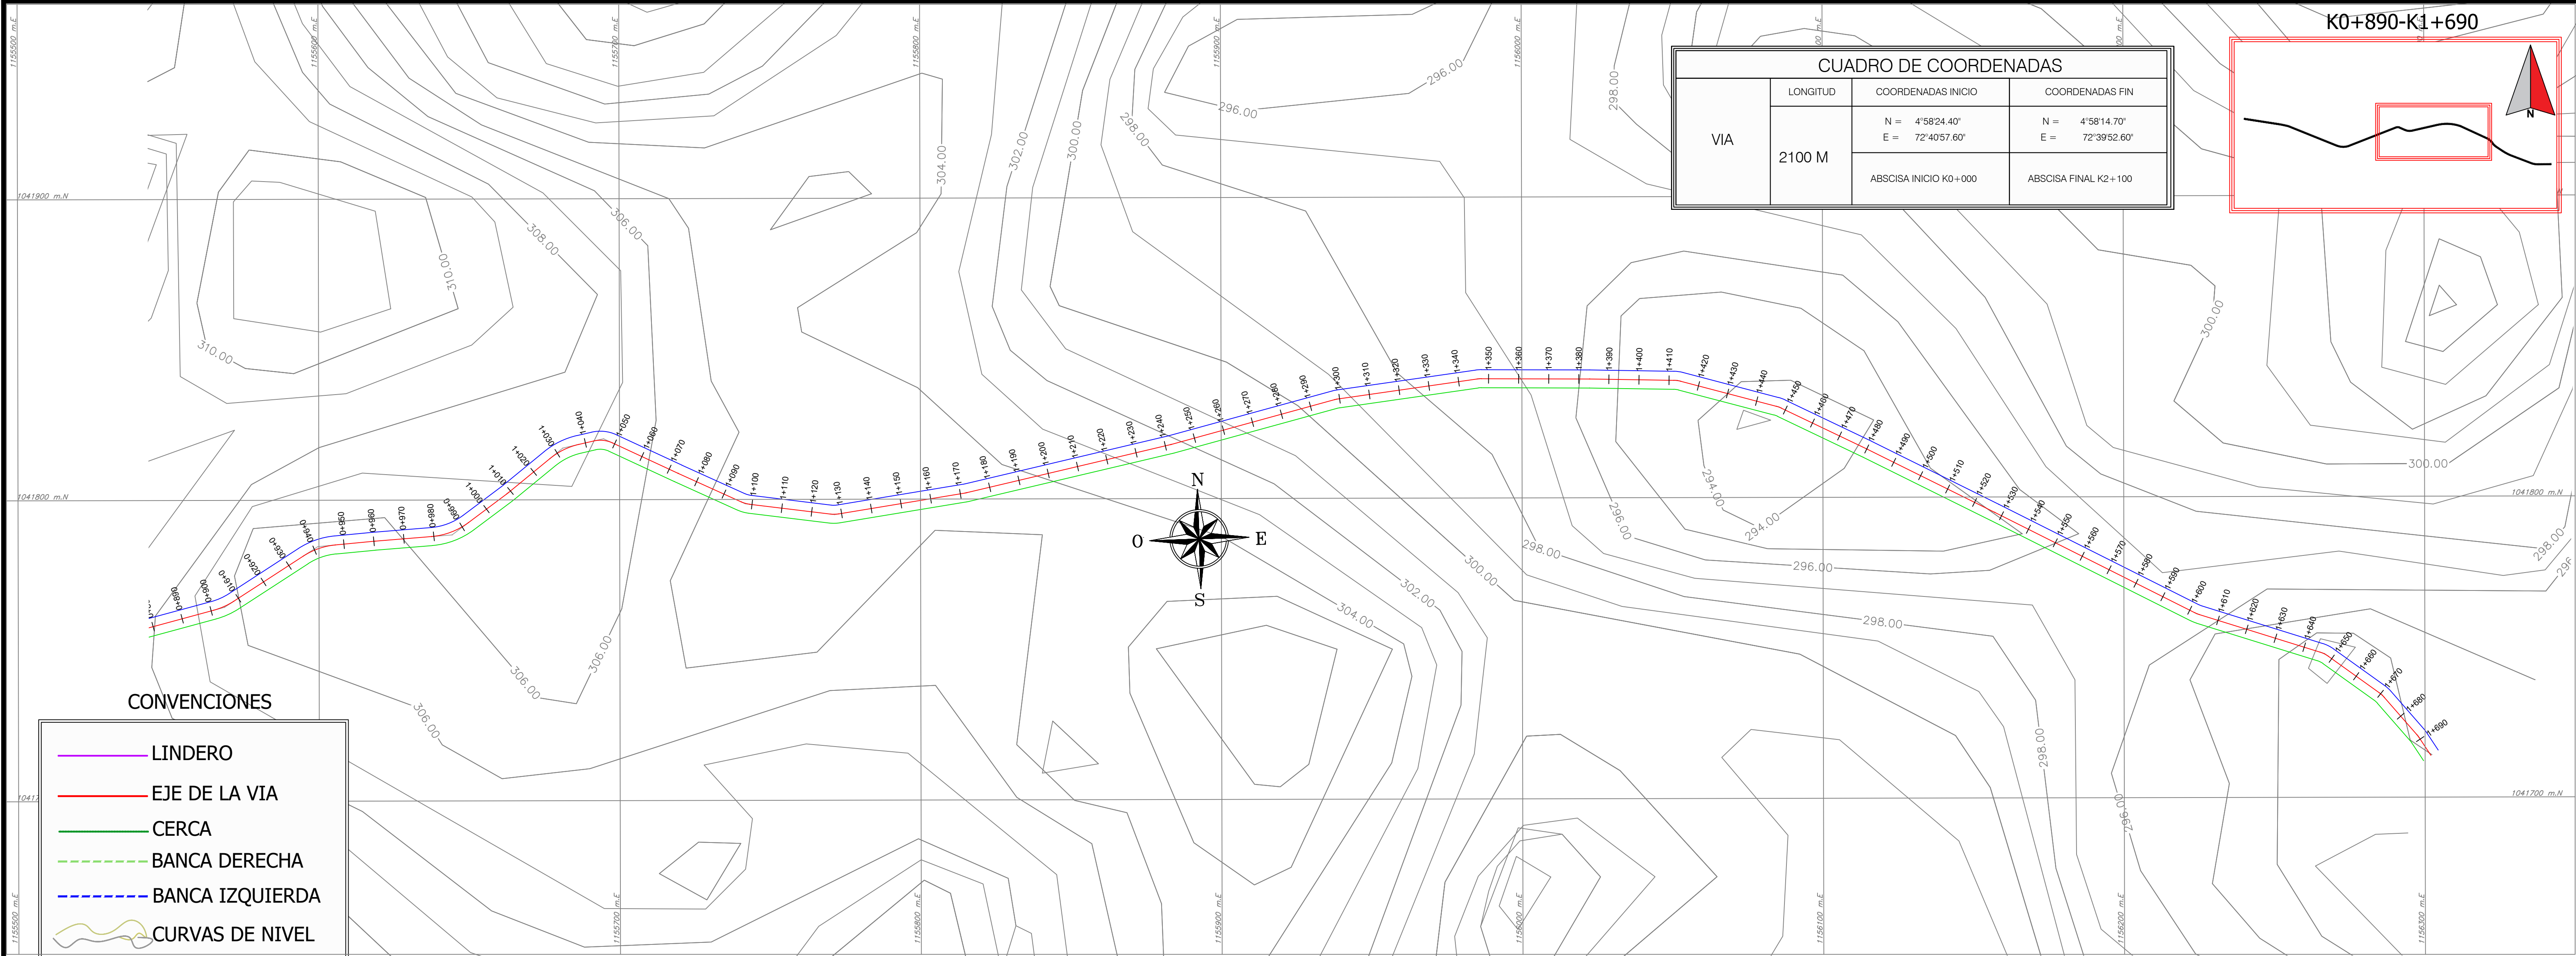



CUADRO DE COORDENADAS			
VIA	LONGITUD	COORDENADAS INICIO	COORDENADAS FIN
	2100 M	N = 4°58'24.40" E = 72°40'57.60"	N = 4°58'14.70" E = 72°39'52.60"
		ABSCISA INICIO K0+000	ABSCISA FINAL K2+100

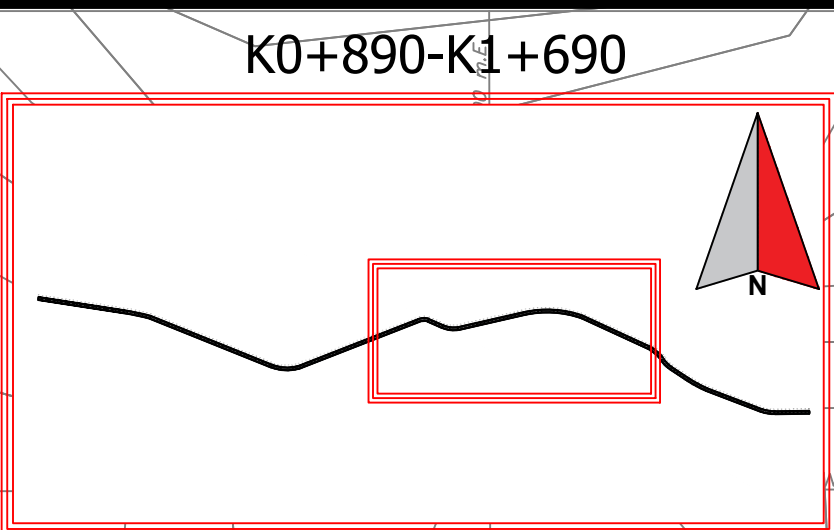

- CONVENCIONES
- LINDERO
 - EJE DE LA VIA
 - CERCA
 - BANCA DERECHA
 - BANCA IZQUIERDA
 - CURVAS DE NIVEL
 - CUERPOS DE AGUA
 - ALCANTARILLAS
 - BOX PROYECTADOS

PLANTA

Escala: 1:1000

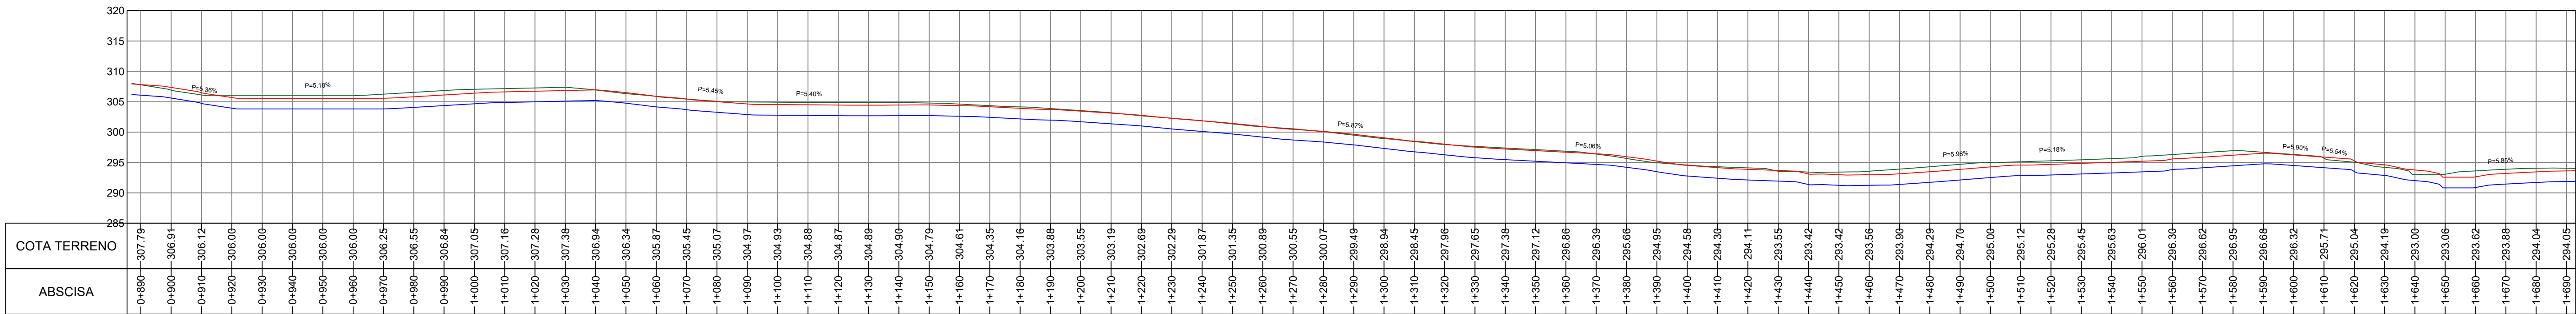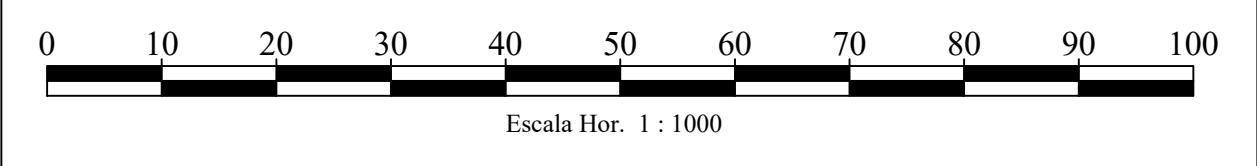


- CONVENCIONES
- BANCA IZQUIERDA
 - EJE DE LA VIA
 - BANCA DERECHA

PERFIL

Escala H: 1:000

Escala V: 1:000

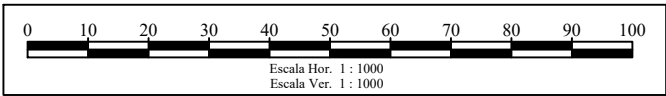

PLANO:

02/03

ESCALA:

FECHA:

FEBRERO / 2024

Republica de Colombia

DEPARTAMENTO DE CASANARE

PROYECTO:

CONSTRUCCIÓN EN PAVIMENTO ASFÁLTICO DE LA VÍA QUE COMUNICA LA VEREDA LA VENGANZA CON LA MARGINAL DE LA SELVA, EN EL MUNICIPIO DE TAURAMENA DEPARTAMENTO DEL CASANARE

SECRETARÍA DE PLANEACIÓN:

DISEÑO:

TOPOGRAFO:
MOISES DAS LOBO GONZALEZ
LIC 01-14881

Vo.Bo.:

Vo.Bo.:

TOPOGRAFÍA:

CONTENIDO:

TOPOGRAFICO

OBSERVACIONES:

DIGITALIZACIÓN:

PLANO:

02/03


ESCALA:

FECHA:

FEBRERO / 2024

ARCHIVO:



C:\PLANOS\CVS\VIA\

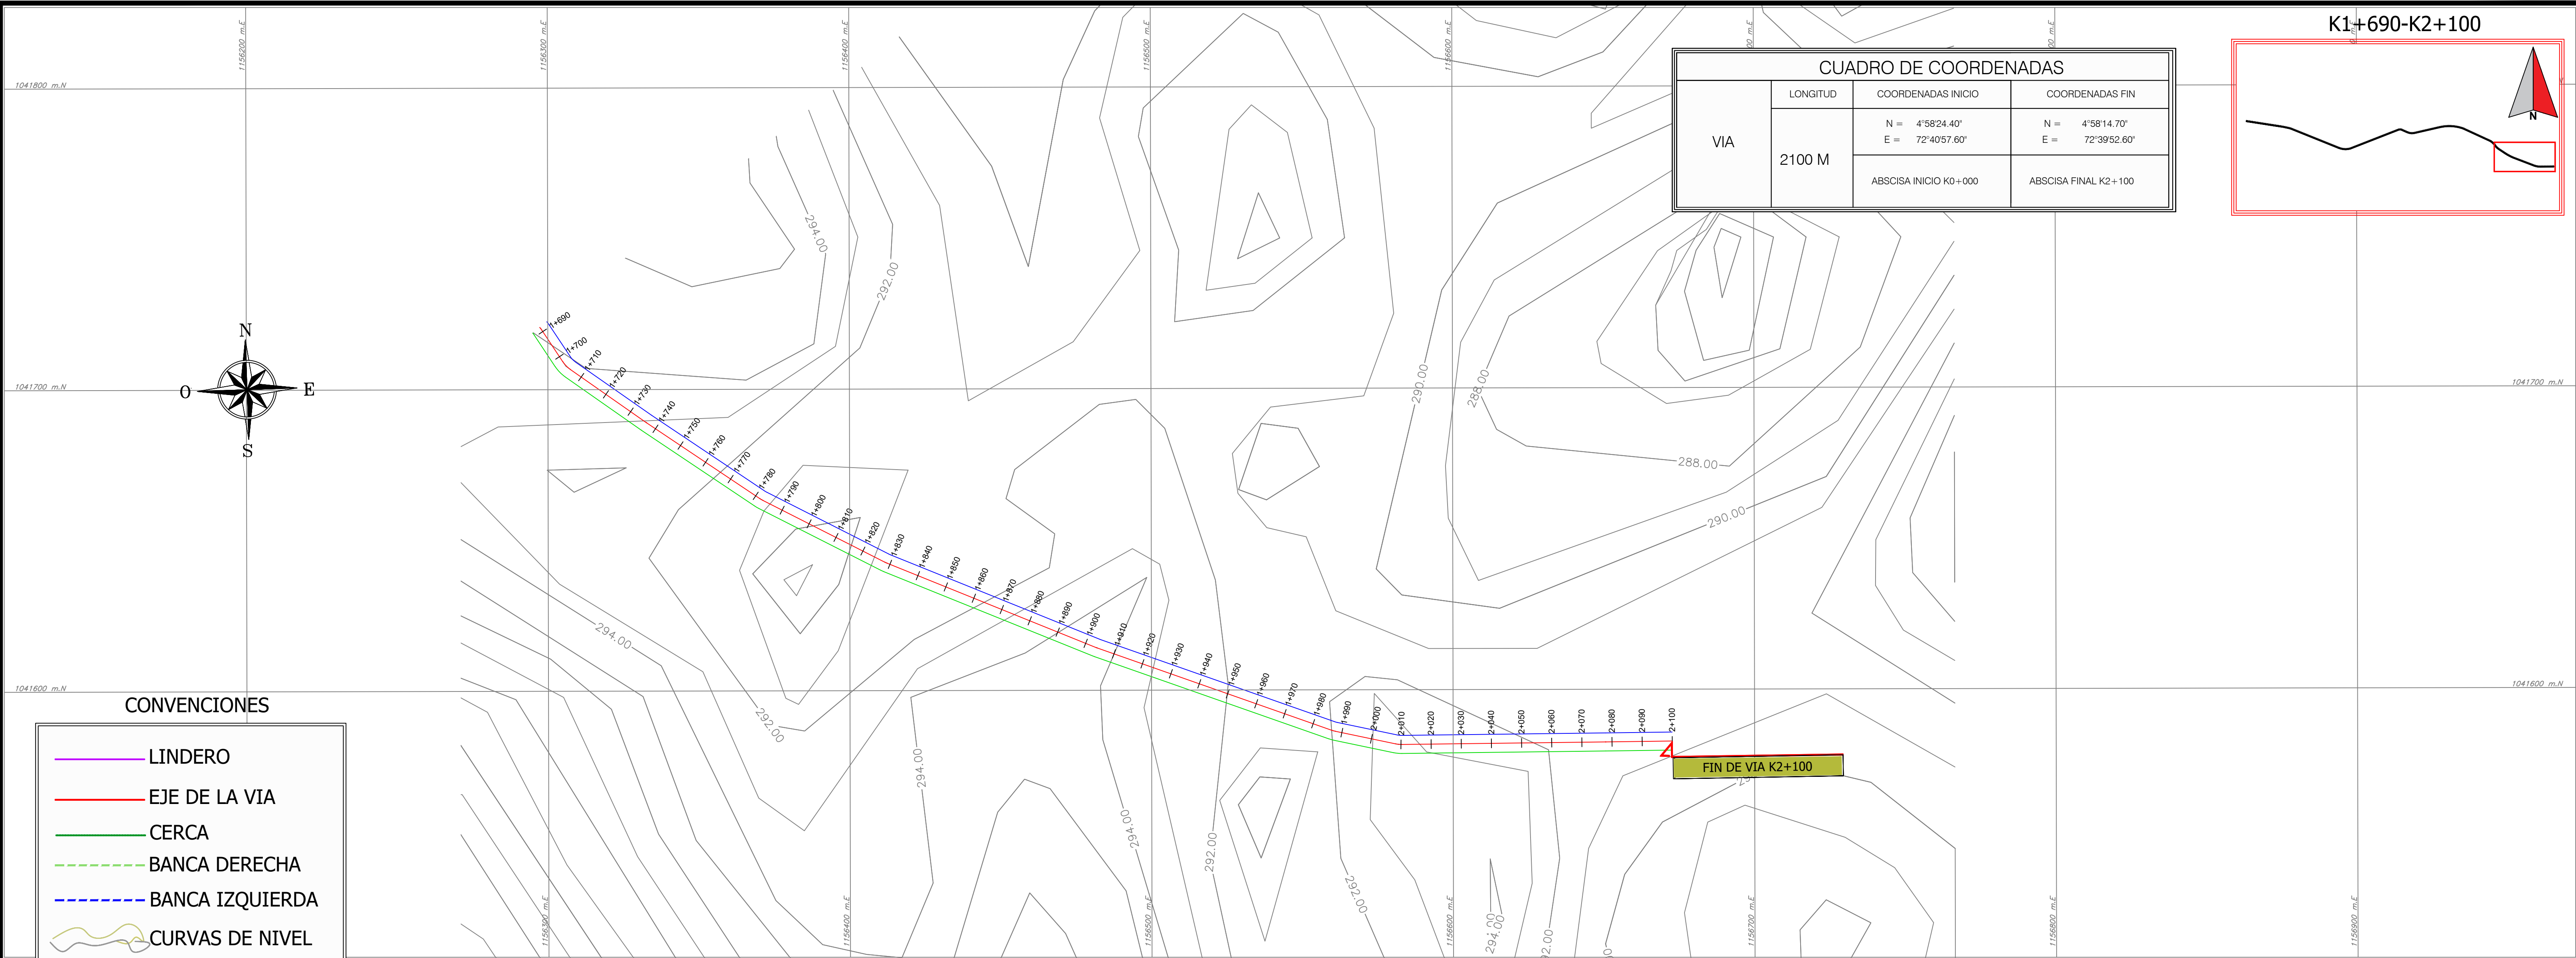

- CONVENCIONES
- LINDERO
 - EJE DE LA VIA
 - CERCA
 - BANCA DERECHA
 - BANCA IZQUIERDA
 - CURVAS DE NIVEL
 - CUERPOS DE AGUA
 - ALCANTARILLAS
 - BOX PROYECTADOS

PLANTA


Escala: 1:1000

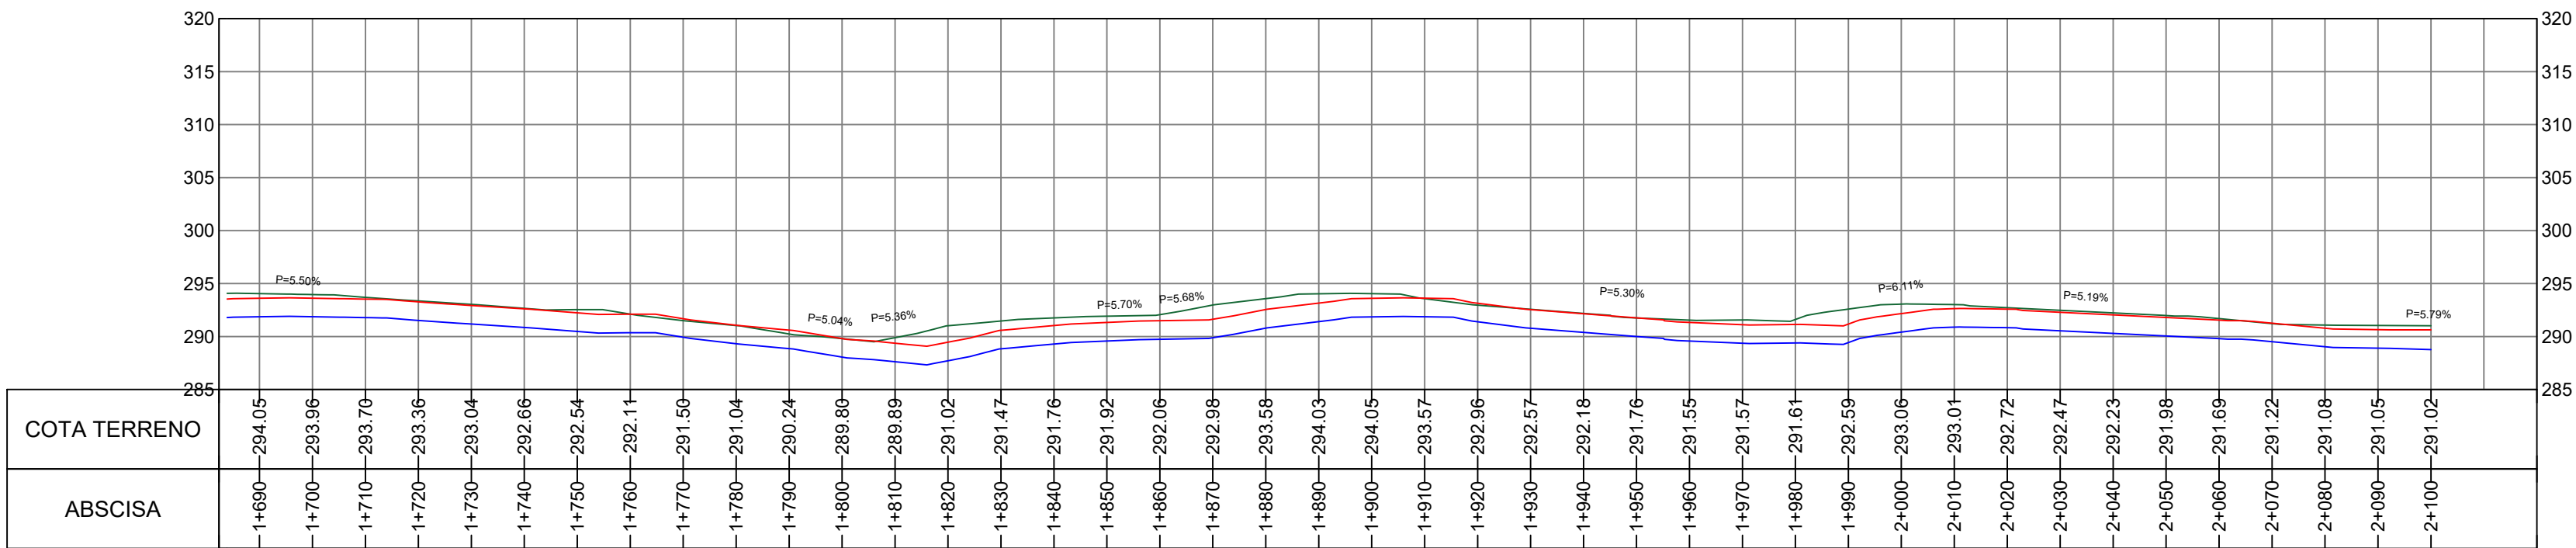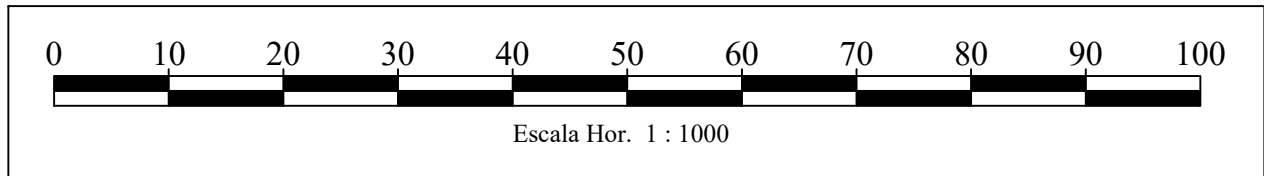

PERFIL

Escala H: 1:000

Escala V: 1:000

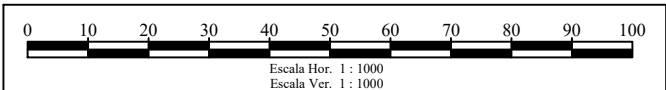

- CONVENCIONES
- BANCA IZQUIERDA
 - EJE DE LA VIA
 - BANCA DERECHA

Project information and administrative details.

PLANO: 02/03

ESCALA: FEBRERO / 2024

PROYECTO: CONSTRUCCIÓN EN PAVIMENTO ASFÁLTICO DE LA VÍA QUE COMUNICA LA VEREDA LA VENGANZA CON LA MARGINAL DE LA SELVA, EN EL MUNICIPIO DE TAURAMENA DEPARTAMENTO DEL CASANARE

SECRETARÍA DE PLANEACIÓN:

DISEÑO: MOISES LÓPEZ LOBO GONZÁLEZ, LIC. 01-14881

Vo.Bo.:

Vo.Bo.:

TOPOGRAFÍA:

CONTENIDO: TOPOGRAFICO

OBSERVACIONES:

DIGITALIZACIÓN:

PLANO: 02/03

ESCALA: FEBRERO / 2024

ARCHIVO: C:\PLANOS\CVS\VIA\