


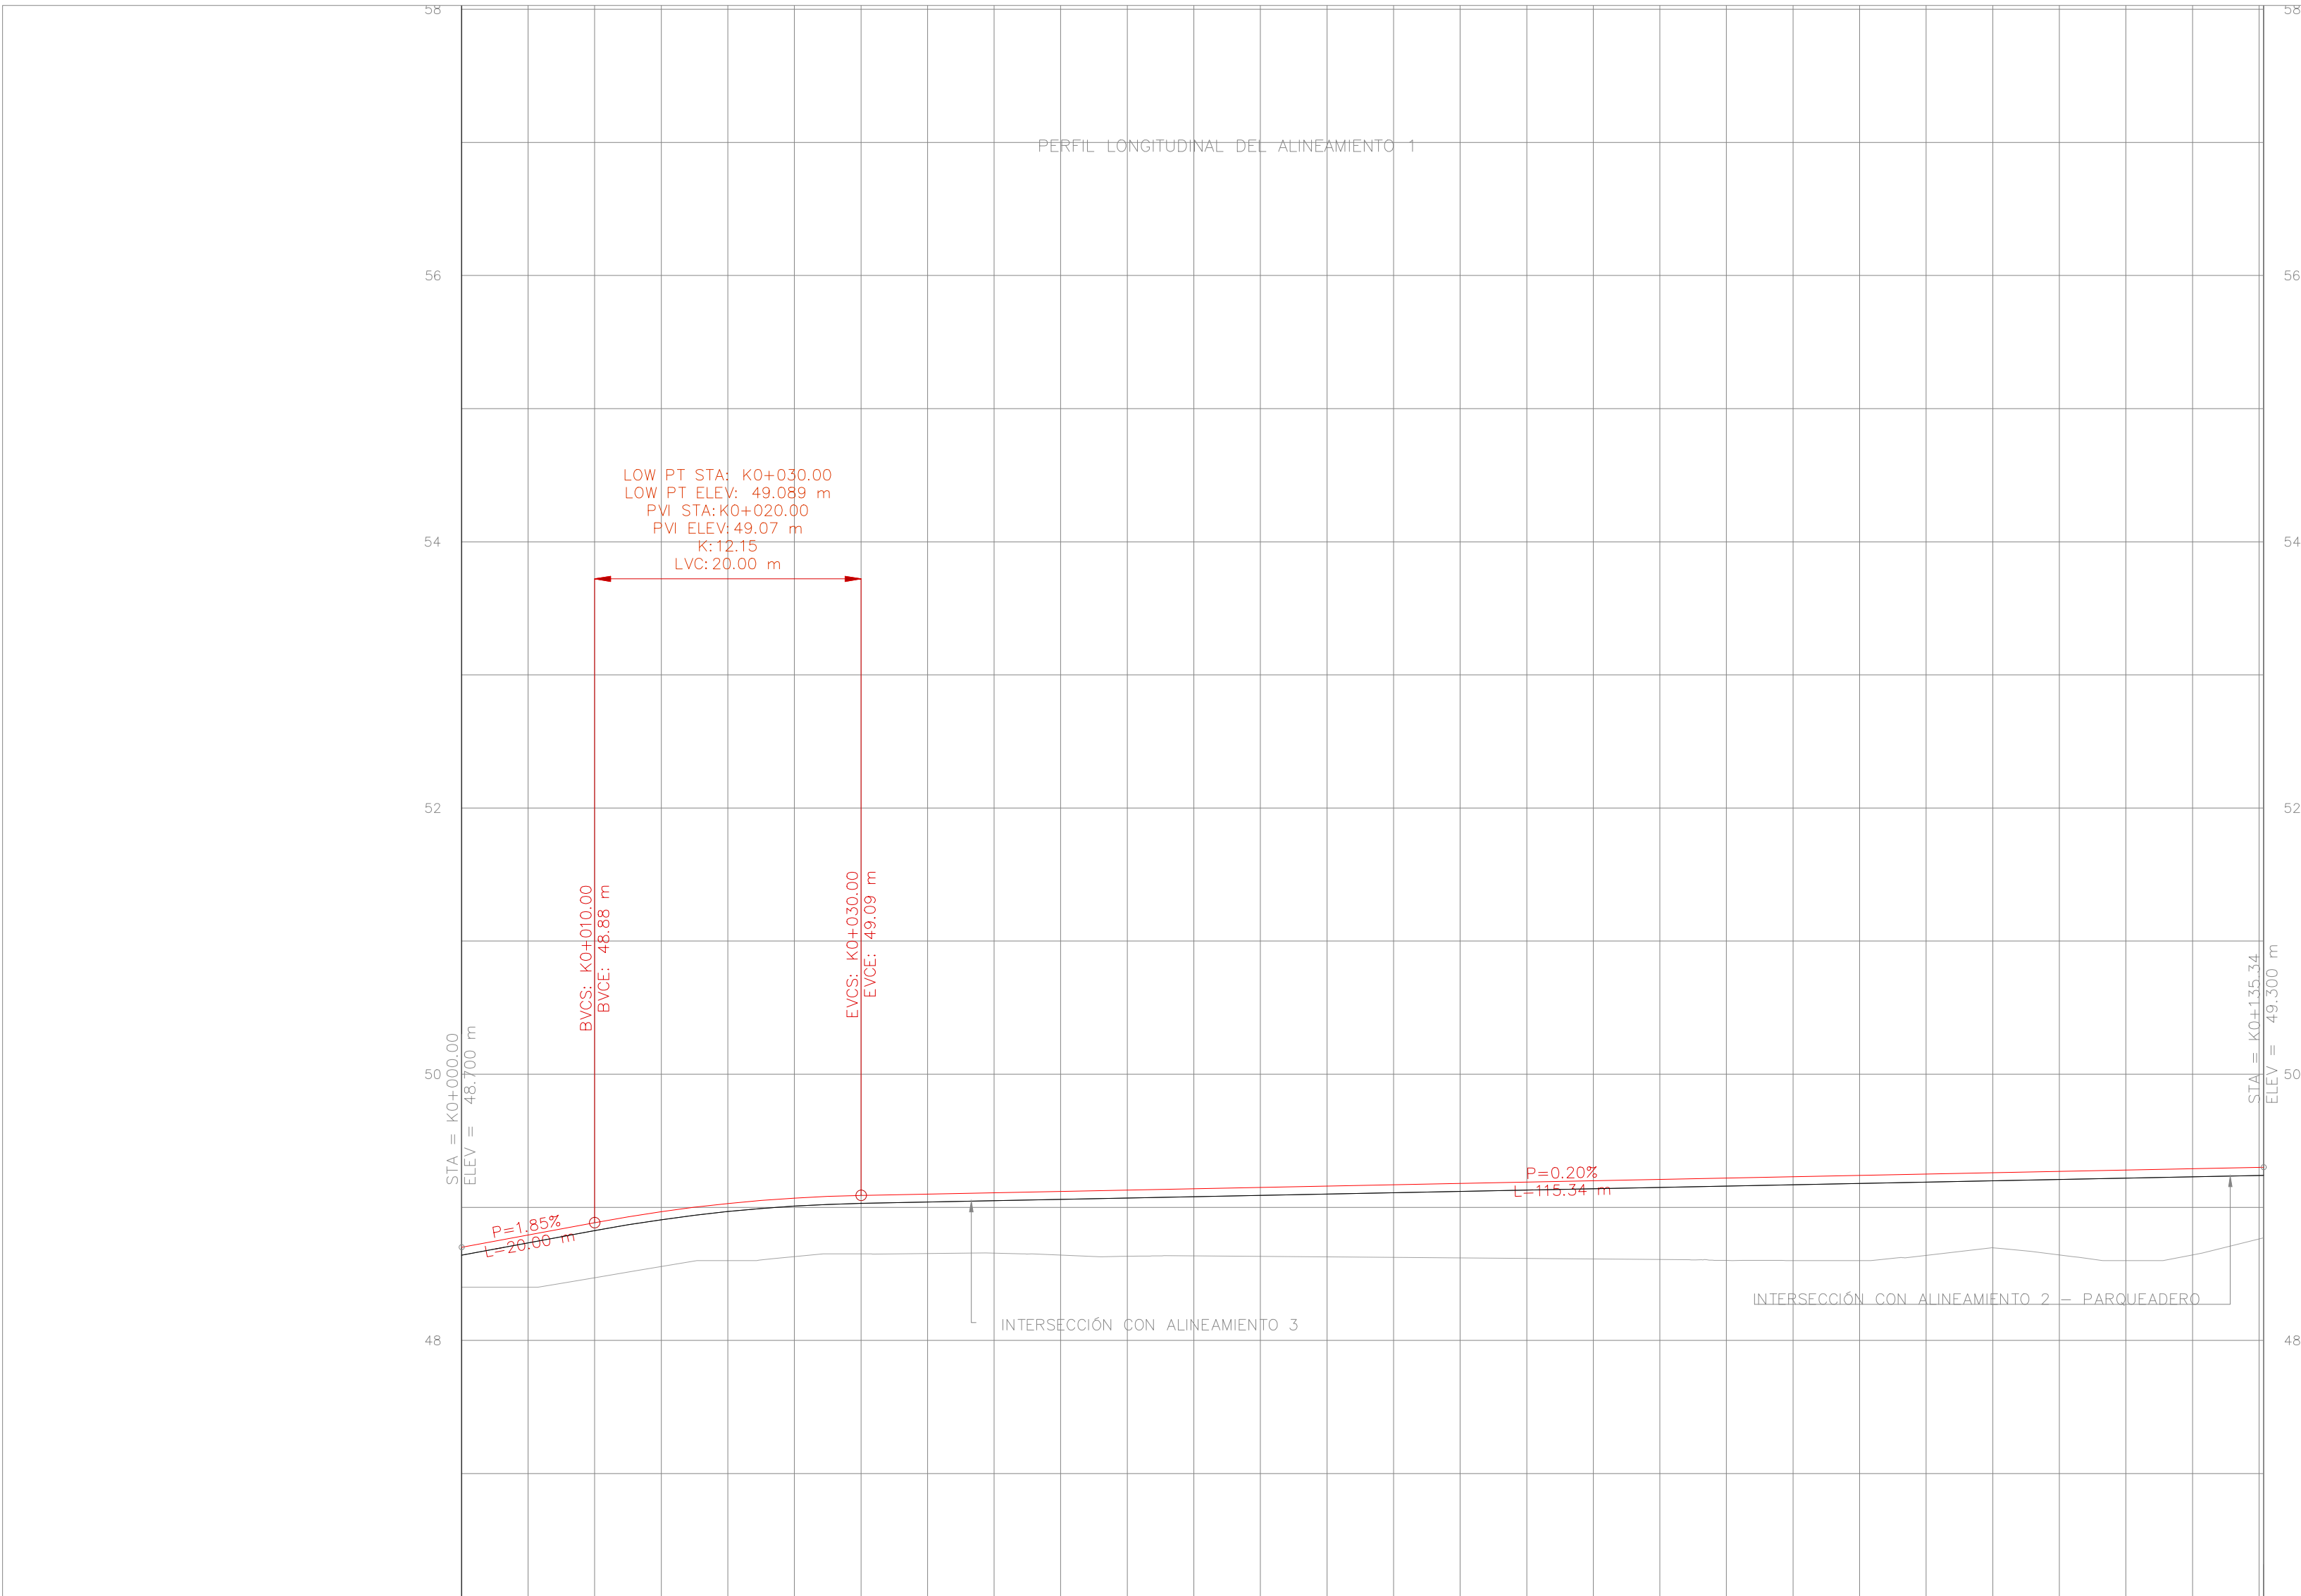


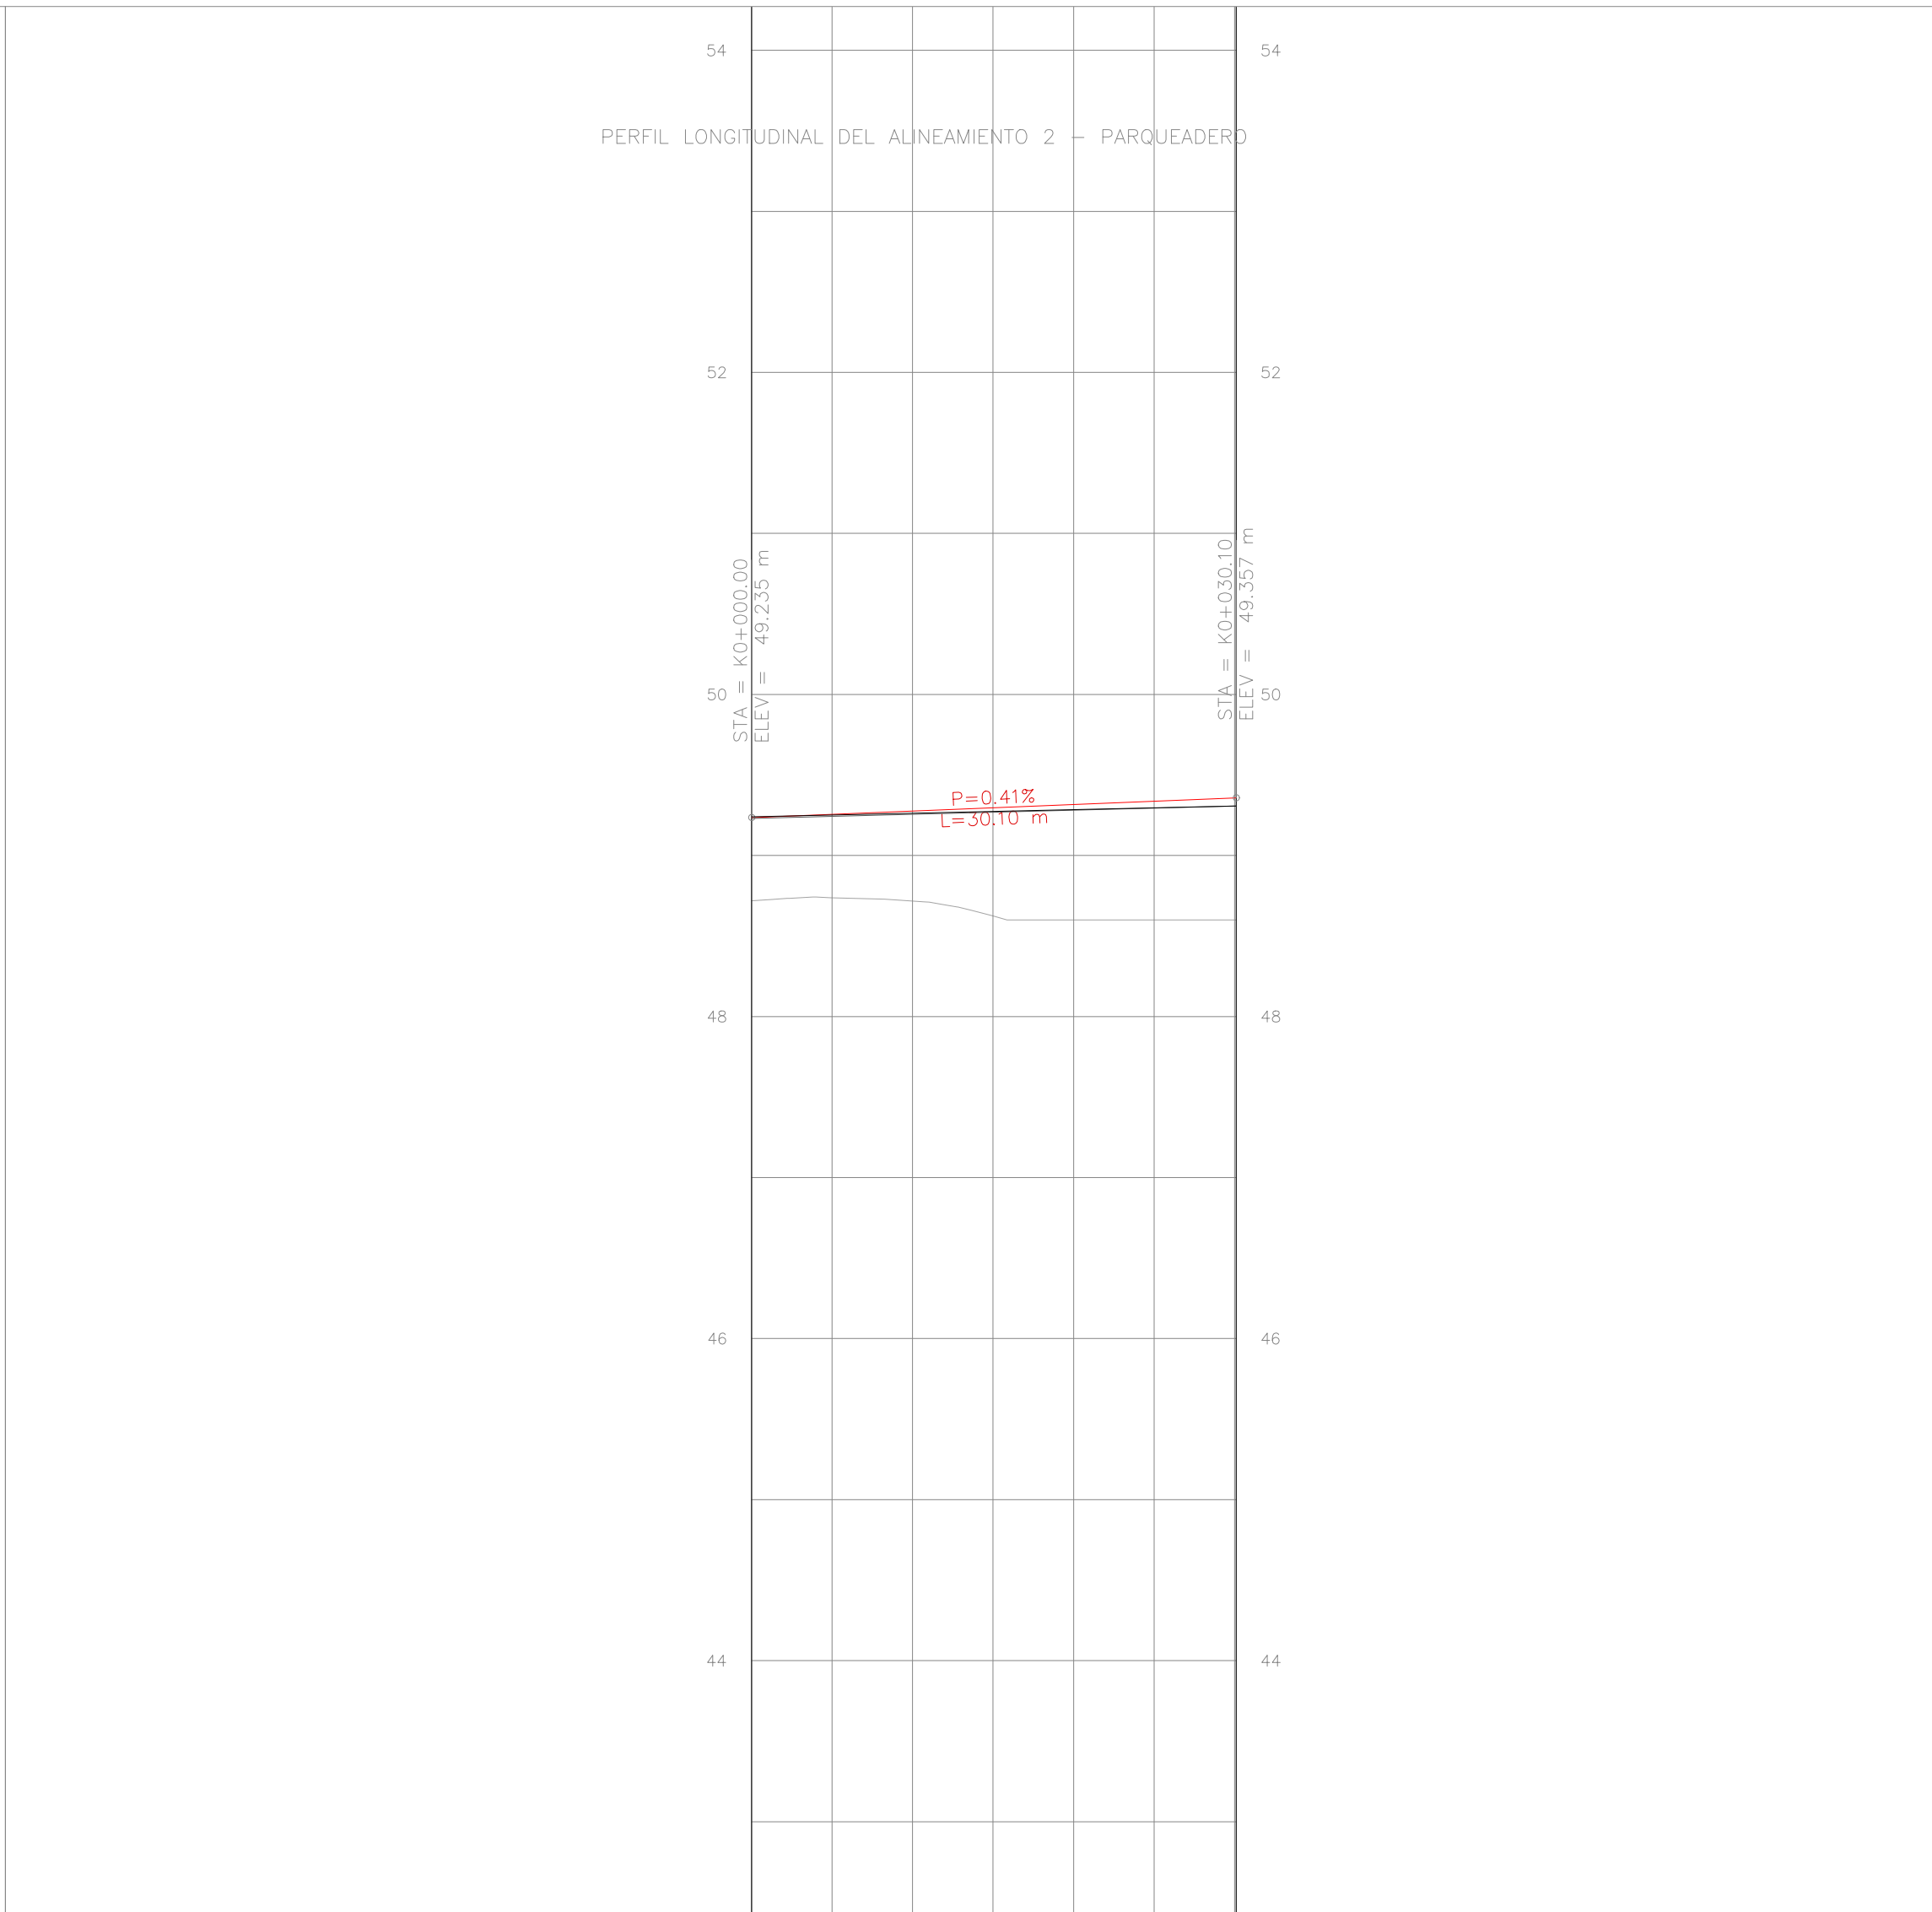

K0+000	48.640	48.640	48.640	48.640
K0+010	48.671	48.671	48.671	48.671
K0+020	48.685	48.685	48.685	48.685
K0+030	48.695	48.695	48.695	48.695
K0+040	48.699	48.699	48.699	48.699
K0+050	48.700	48.700	48.700	48.700
K0+060	48.700	48.700	48.700	48.700
K0+070	48.700	48.700	48.700	48.700
K0+080	48.700	48.700	48.700	48.700
K0+090	48.700	48.700	48.700	48.700
K0+100	48.700	48.700	48.700	48.700
K0+110	48.700	48.700	48.700	48.700
K0+120	48.700	48.700	48.700	48.700
K0+130	48.700	48.700	48.700	48.700
K0+135.34	48.700	48.700	48.700	48.700

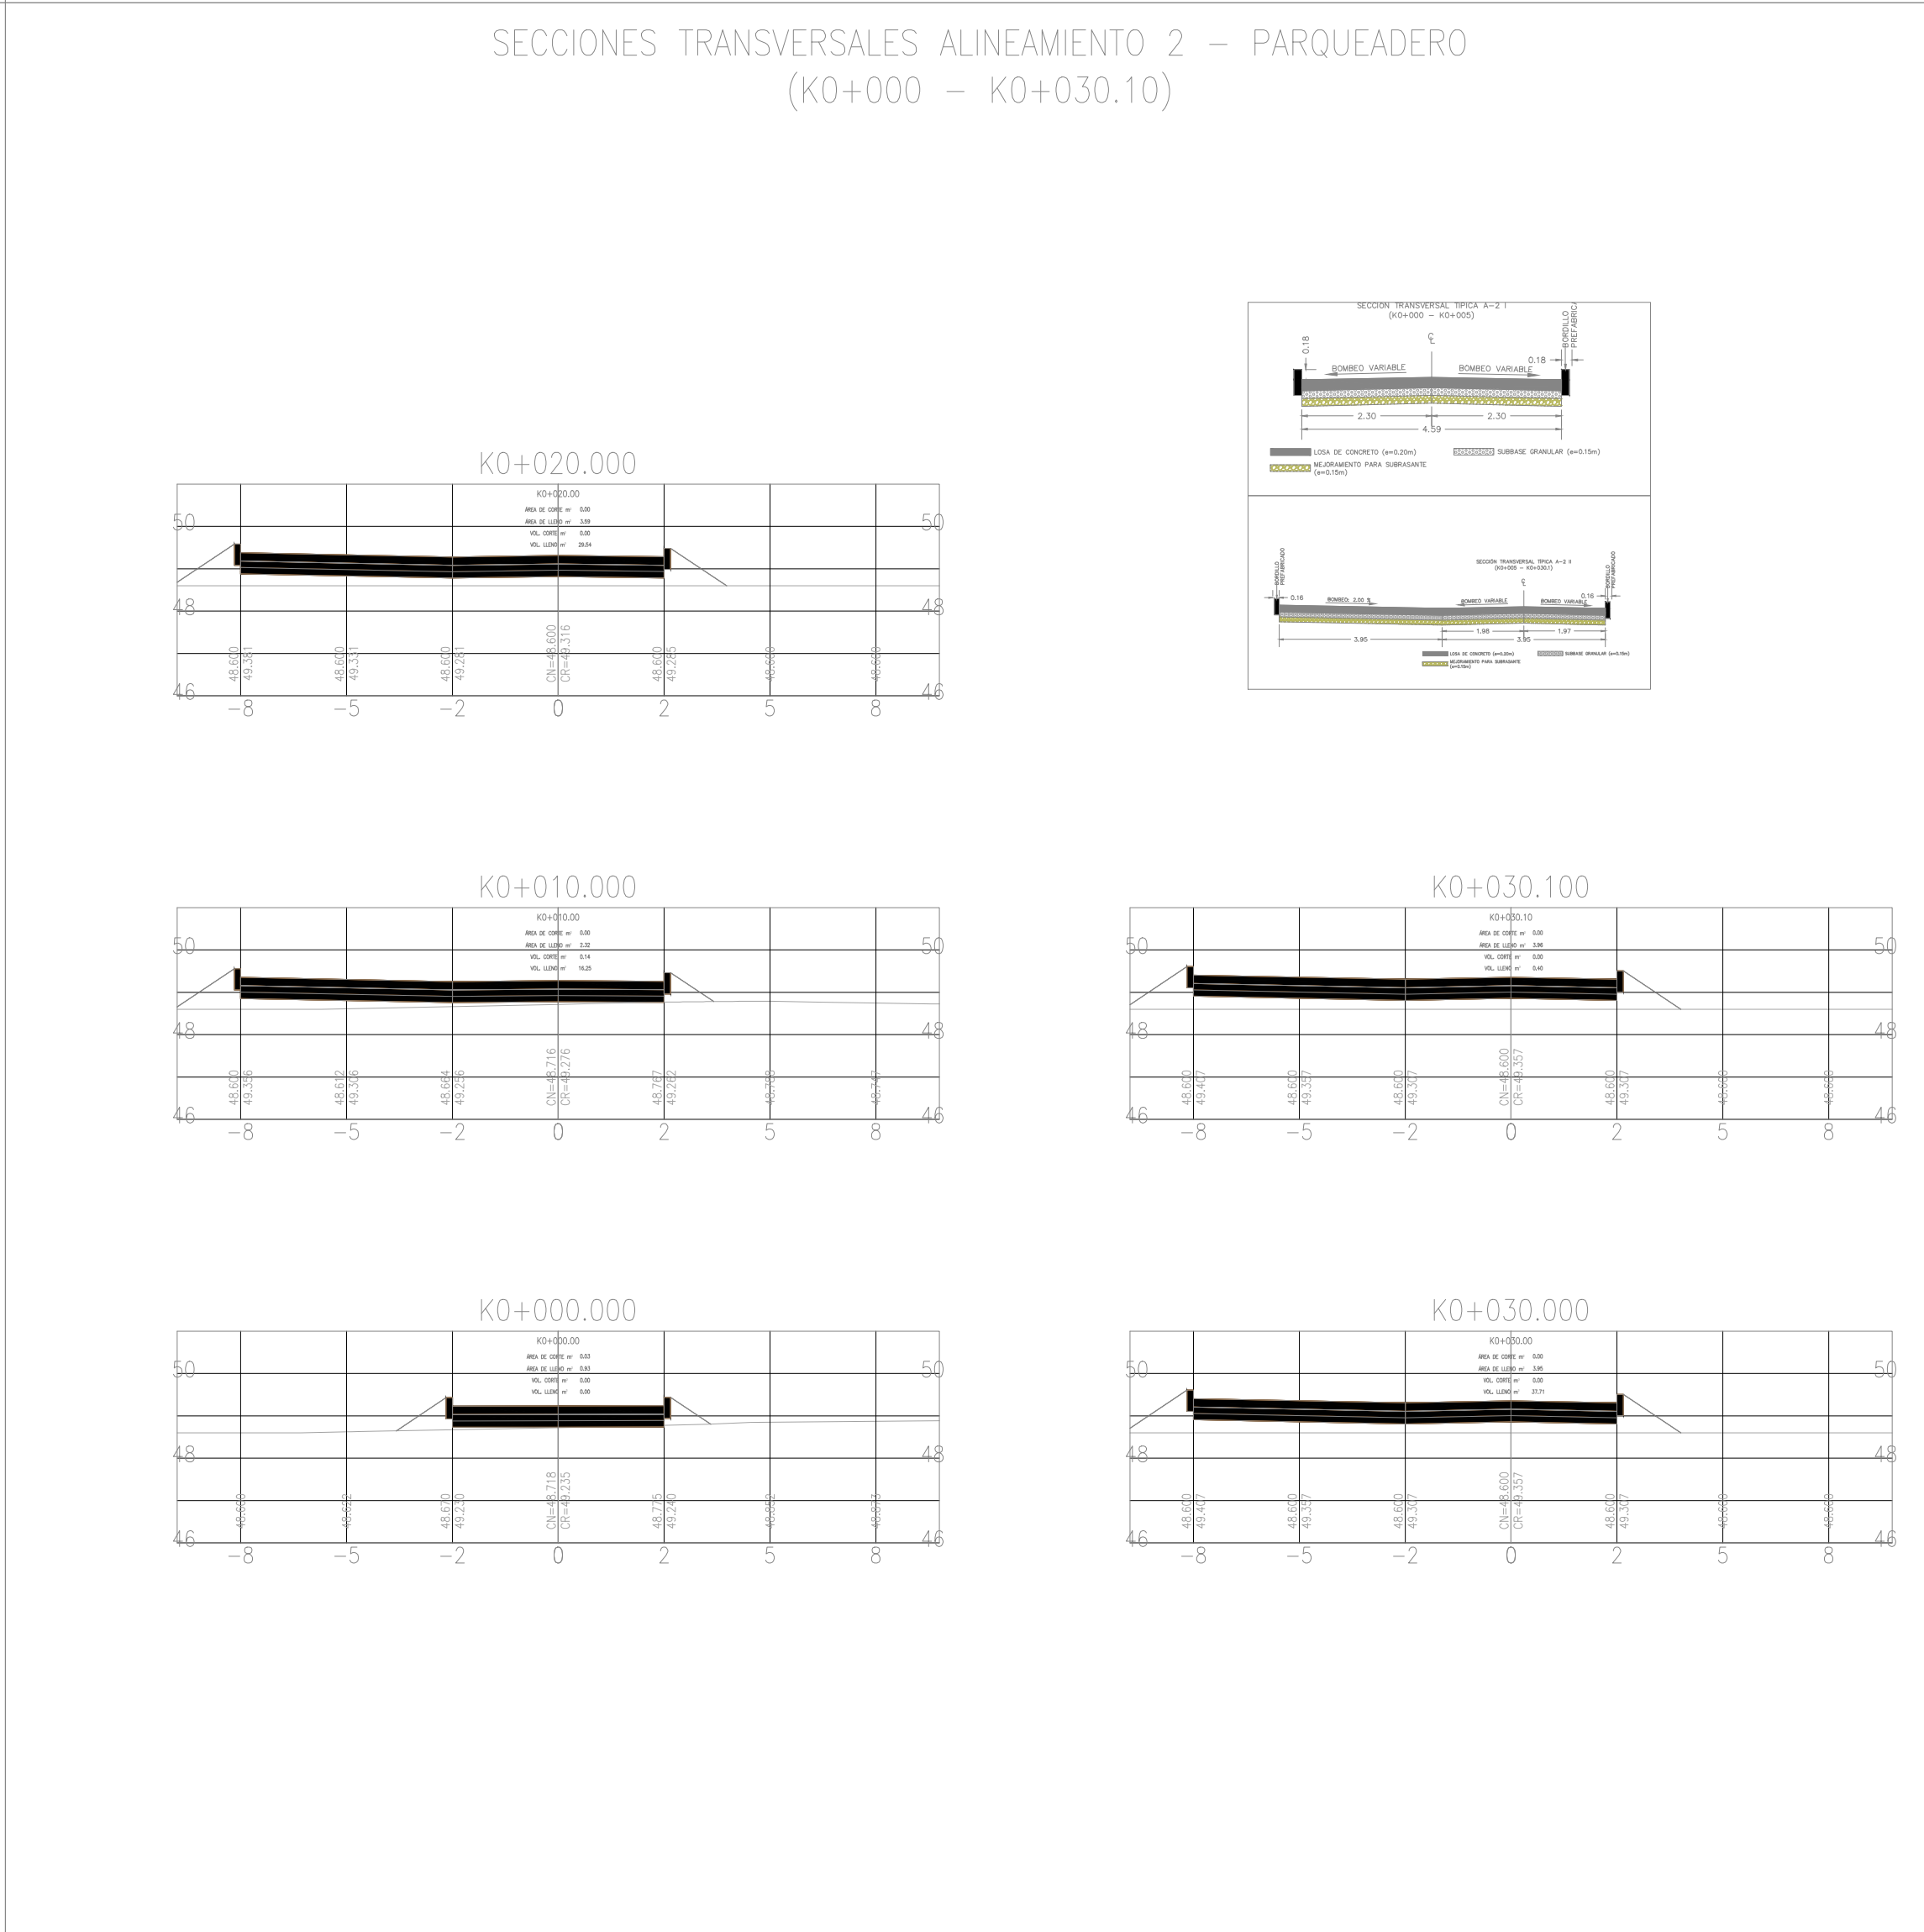

K0+000	48.640	48.640	48.640	48.640
K0+010	48.671	48.671	48.671	48.671
K0+020	48.685	48.685	48.685	48.685
K0+030.10	48.695	48.695	48.695	48.695

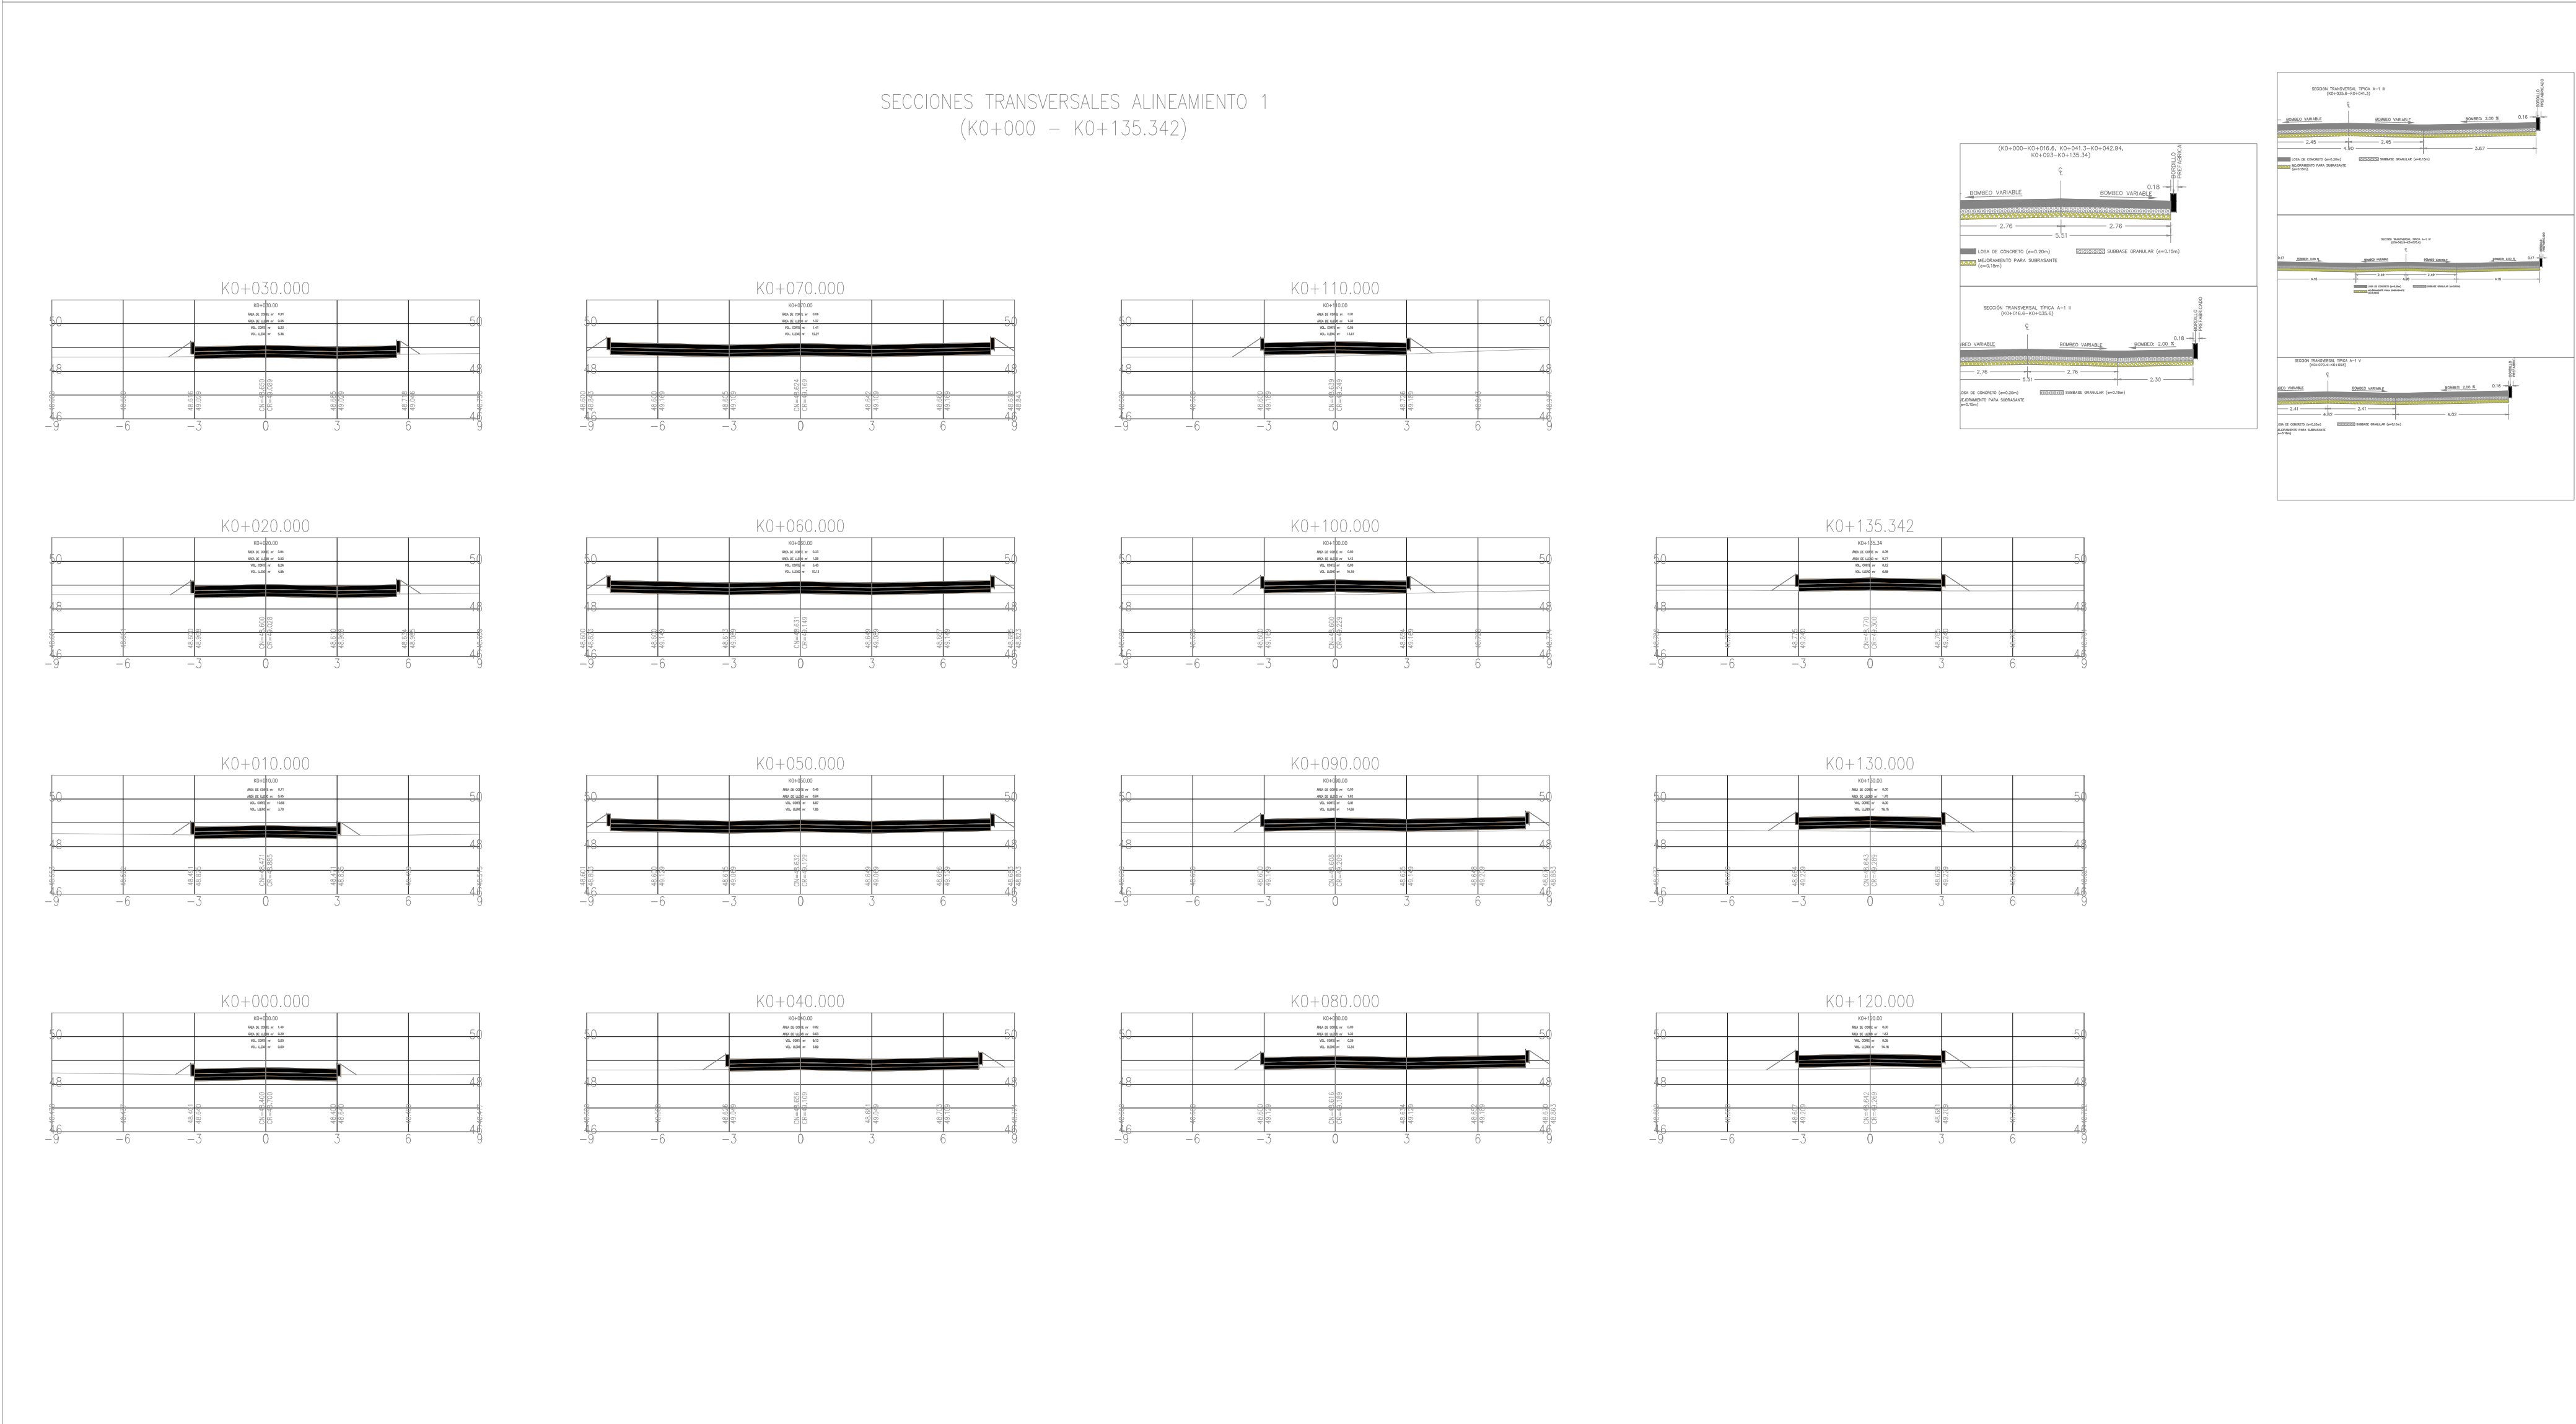

Departamento de Córdoba



Proyecto:

Estudios, diseños, construcción y dotación primera fase sede Sena Alto Sinú municipio de Tierralta.

Consultor:

Arq. Álvaro Escobar Sánchez

Diseño arquitectónico:

Arq. Álvaro Escobar Sánchez

Arq. Carlos Ogaza Hoyos

Diseño:

Diseño de vías

Ingeniero civil
José Sebastián Soto Ospino
Matrícula profesional
22202-350743 COR

José Sebastián Soto O

F. Responsable: V.B URRÁ

Contenido:

-Plano de diseños

Ubicación/dirección

Predio Chapinero:
(Calle 10 #31C-28)

Predio Las Balsas:
(Calle 10 #31C-132)

Escala:
Como se indica

Fecha:
Diciembre 2022

N04